



Breyting á deiliskipulagi - Hrífunes

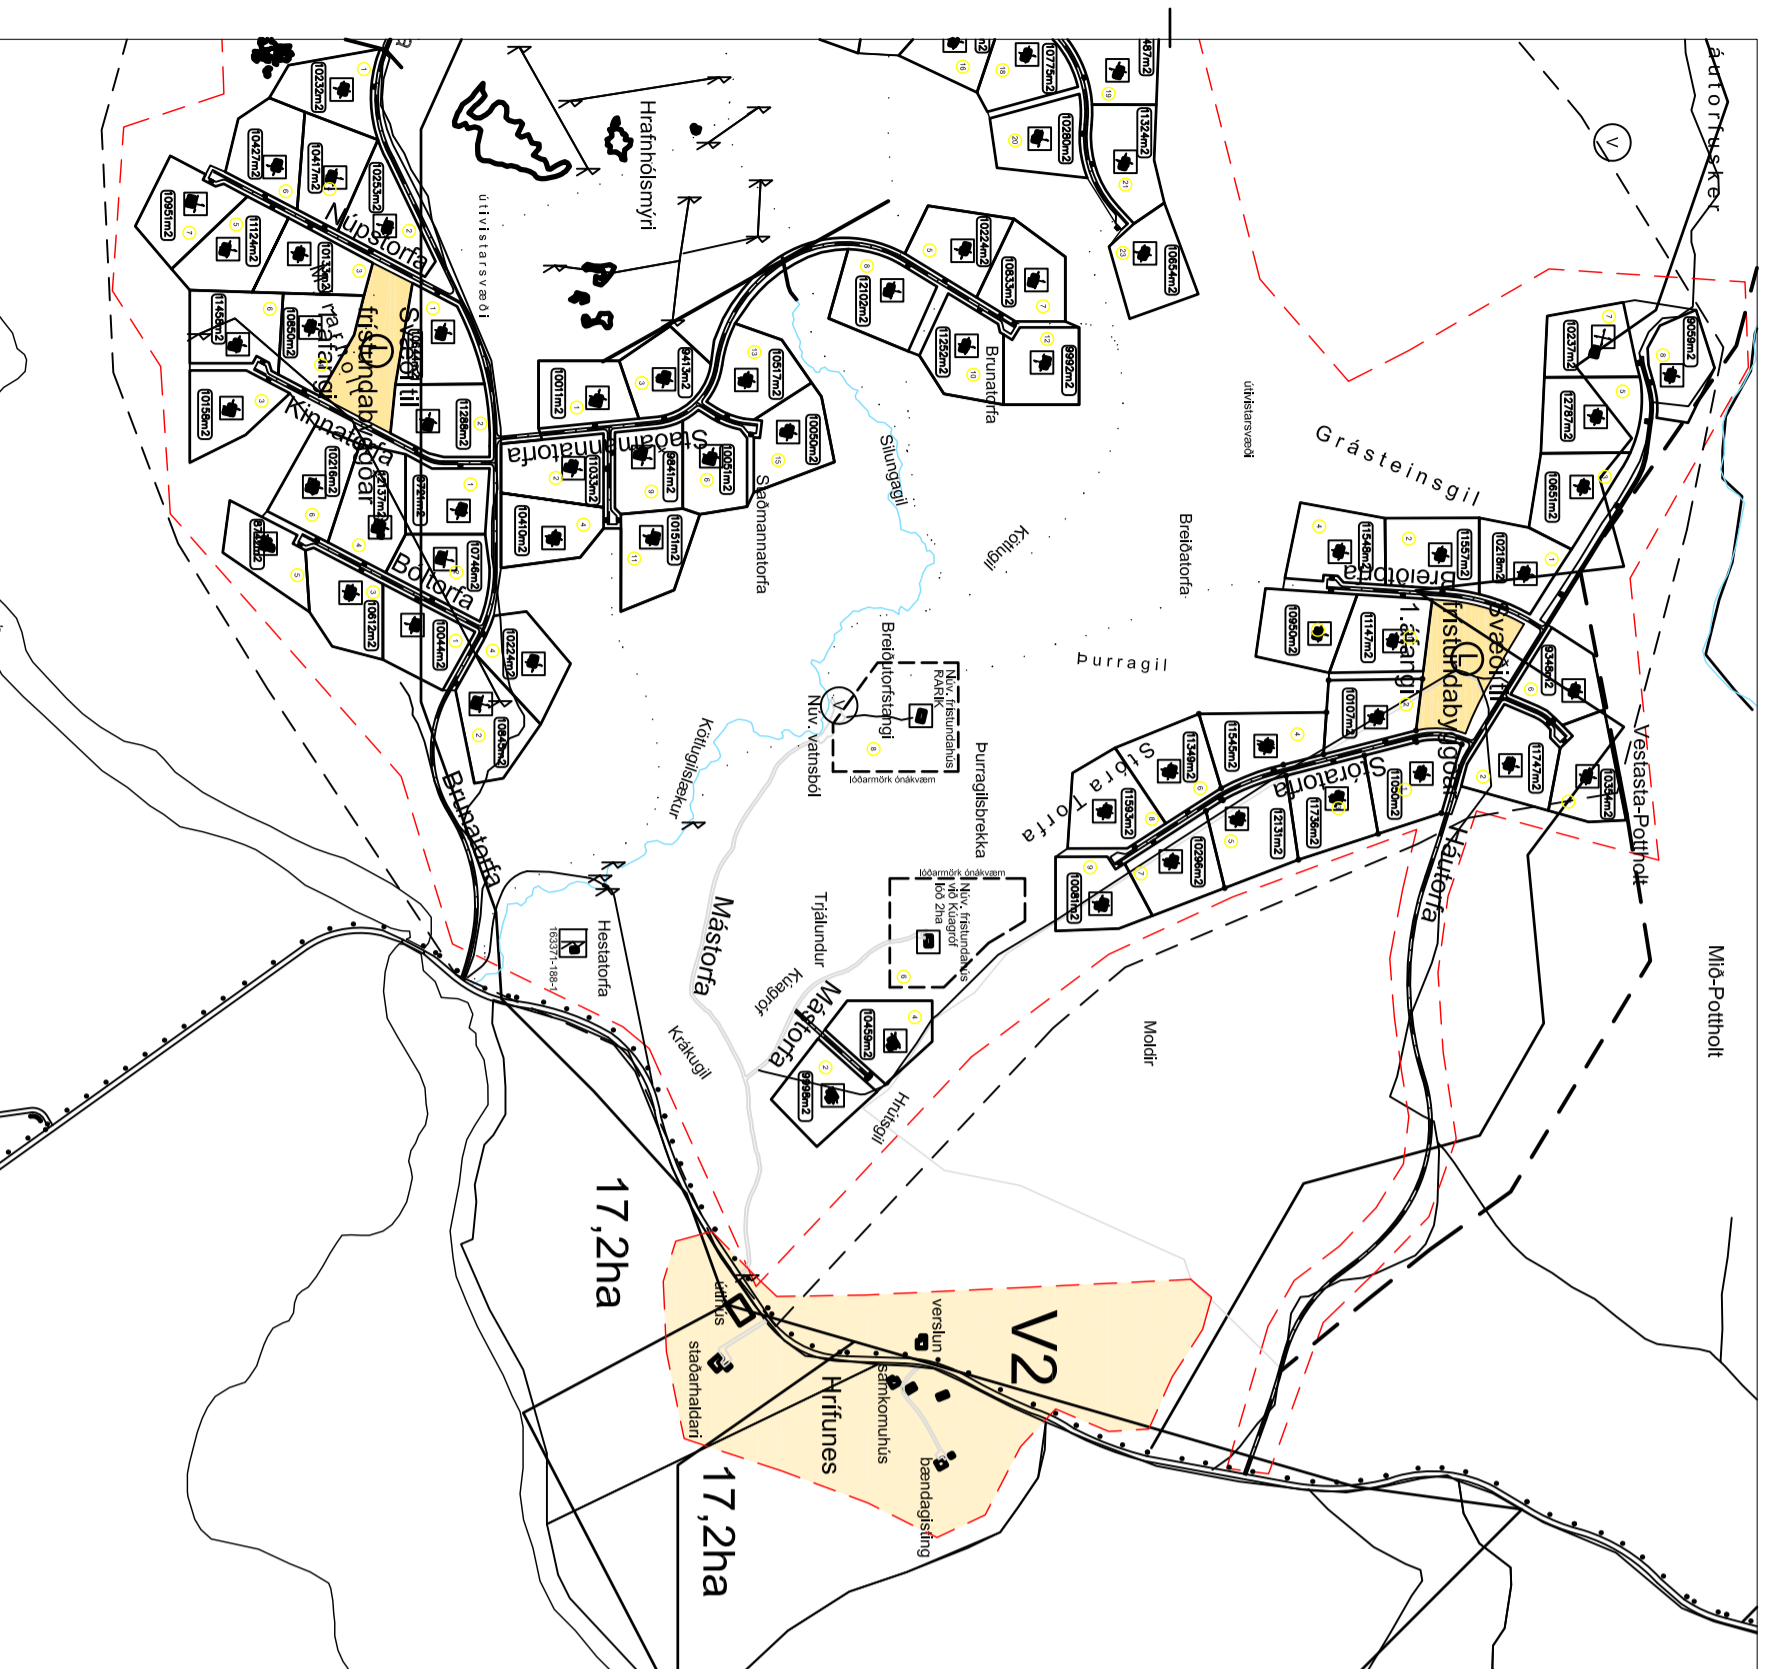


1:1000

NÚVERANDI DEILISKIPULAG
Samþykkt skipulags- og byggingarnefnd Skattáhræpps þann 9. febrúar 2004.

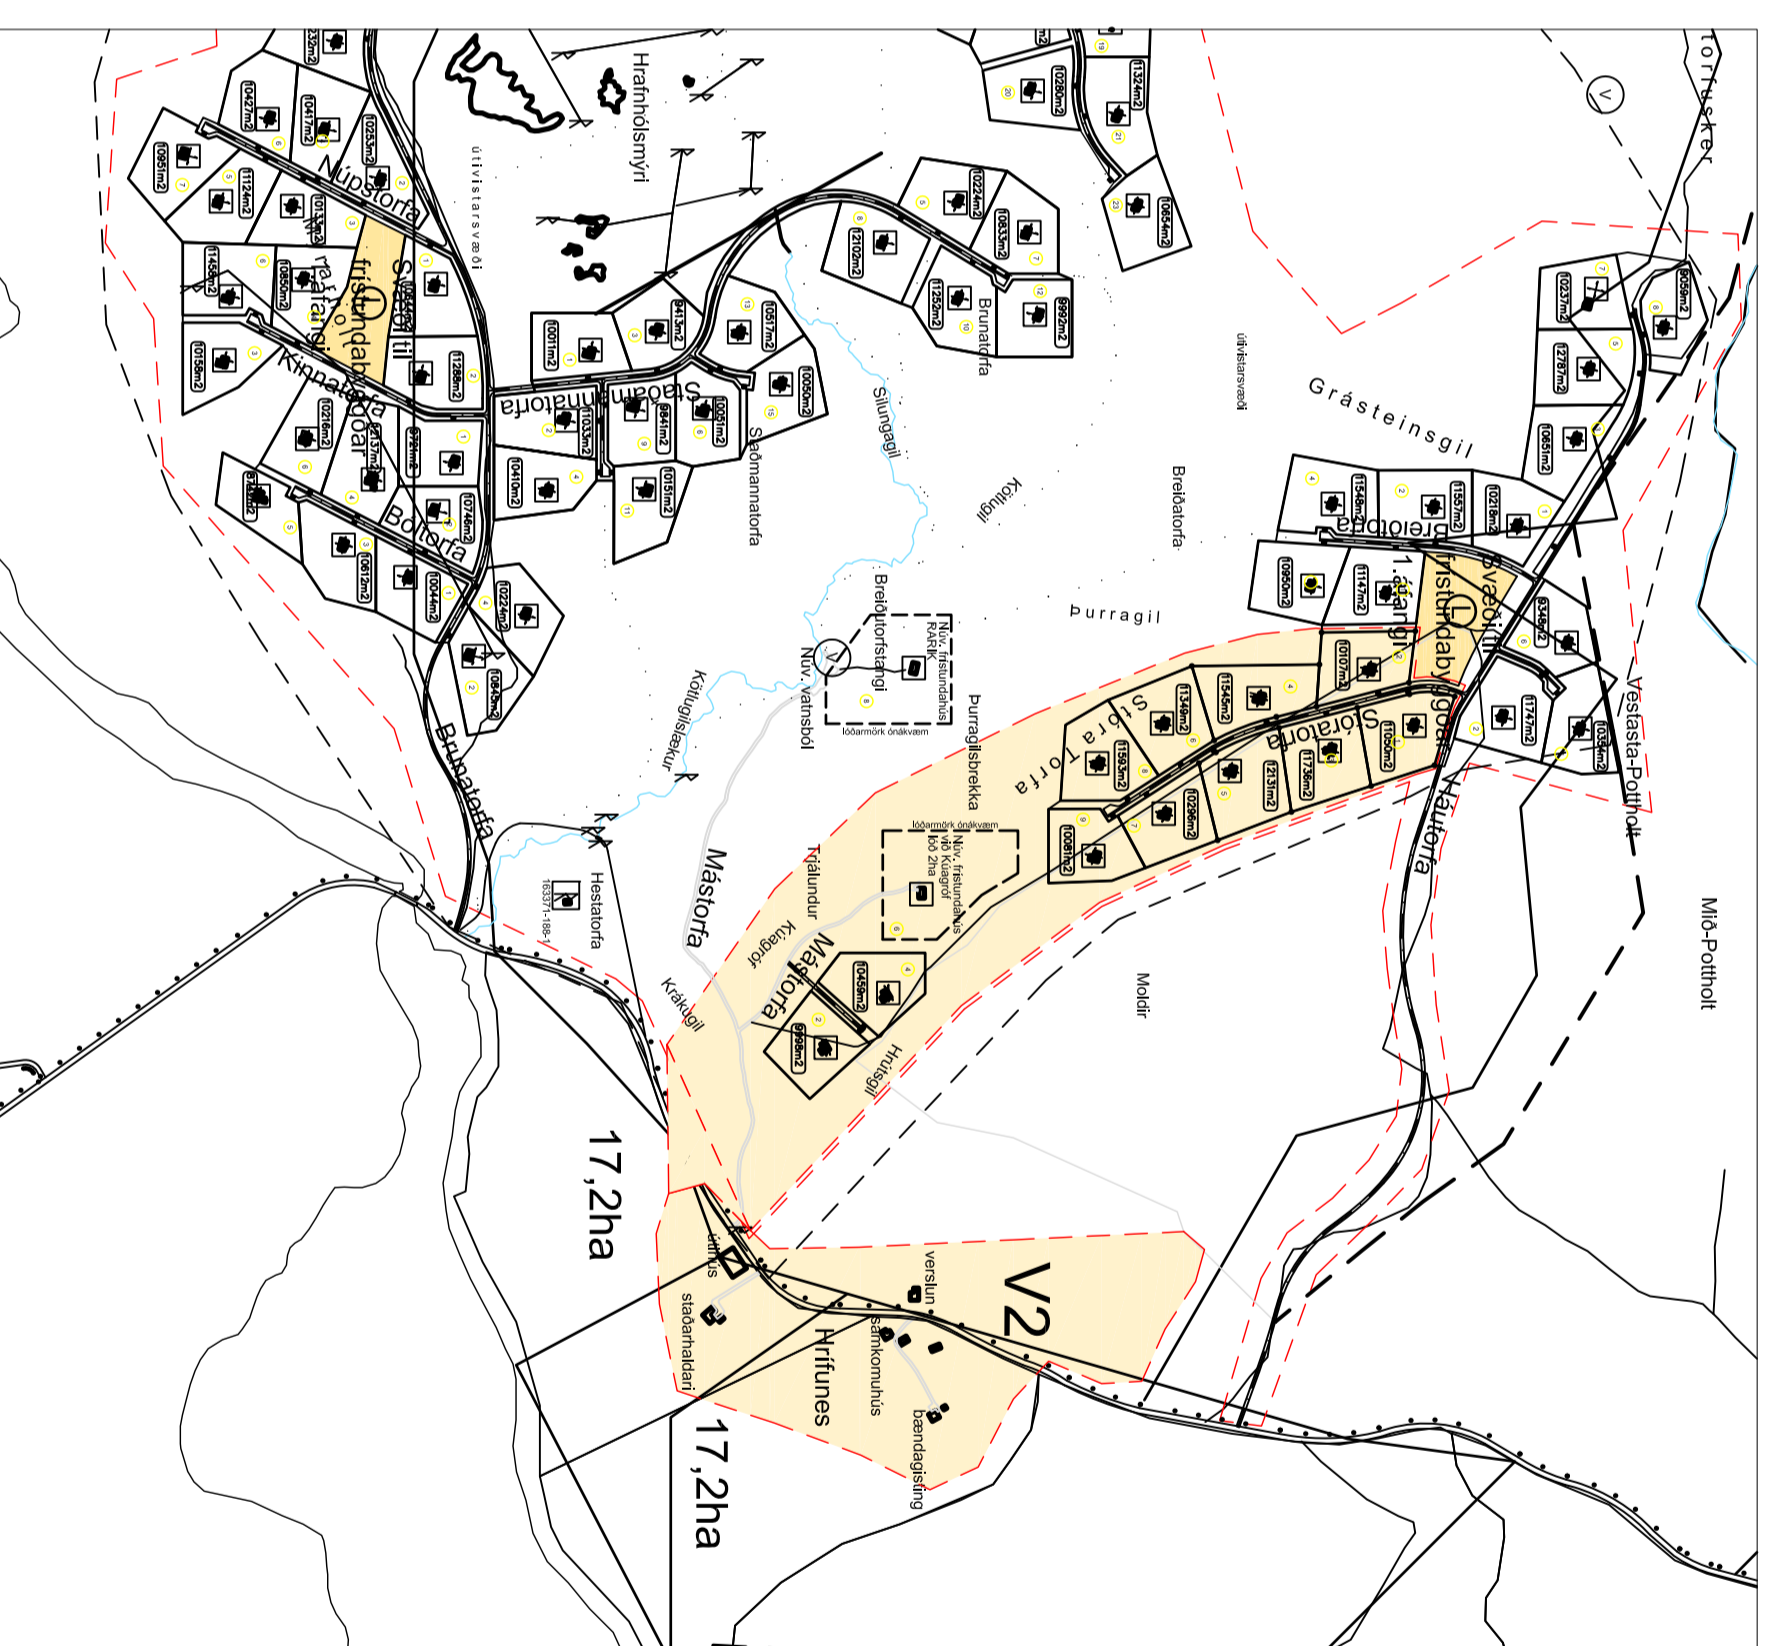

1:1000

Tillaga að breyttu skipulagi fyrir Hrífunes.
Breytingin felur í sér að stækka skipulagsreit V2 fyrir Verslun og þjónustu þannig að að götumar Stóratorfa og Mástorfa falli inn í reitinn.

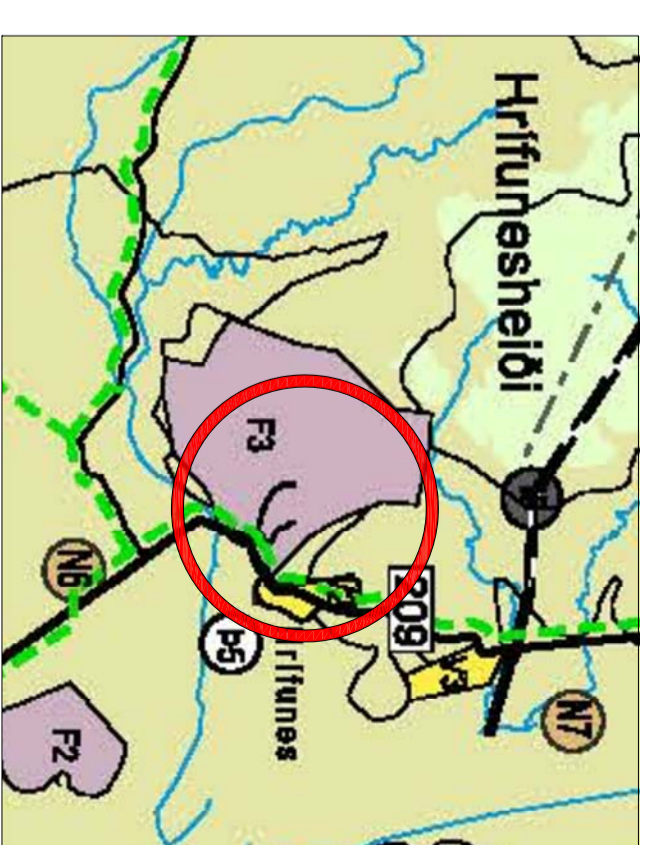

Hluti aðalskipulags Skattáhræpps 2010-2022

- Verslun og þjónusta
- Skipulagsmörk / árnörkun svæði-
sins sem breytingin nær til

DEILISKIPULAGSREYTING PESSI, SEM FENGID HEFUR MÍÐFERÐ
Í SAMRÆMI VÍÐ ÁKVÆÐI 2. MGR. 43. GR. Í LÖGUM NR. 123/2010
VAR SAMÞYKKT Í _____
ÞANNI: _____ 20 _____ OG Í _____
ÞANNI: _____ 20 _____

TILLAGAN VAR AUGLÝST FRÁ _____ 20 _____ MÍÐ
MÉÐ ATHUGASEMDAFRESTI TIL _____ 20 _____

AUGLÝSING UM GILDIStÖKU BREYTINGARINNAR VAR
BIRT Í B-DEILD STJÓRNARTÍÐINDA ÞANNI _____ 20 _____

Hrífunes
Skattáhræppur
Deiliskipulagsbreyting

Hannað / teiknað : _____ f Verknúmer : _____ 1702
Mælikvarði : _____ 1/1000 Dagsétning : 02.03.2018
Teikn.nr. _____ 001

Aðalhönnuður :
Fridrik Friðriksson arkitektí Fél., Kt: 211256-4519

Studio F - arkitektar
Kelduhvammur 6, 220 Hánafrjóður
Kt: 430707-1670 S: 571 0202 / 864 9610 Netf: studiof@islandia.is