



# SKAFTÁRHREPPUR AÐALSKIPULAG 2010 - 2022

**Byggð**

- Landbúnaðarsvæði
- Íbúðarsvæði
- Verslunar- og þjónustusvæði
- Þjónustustofnanir
- Íbúðarsvæði
- Athafnasvæði
- Fristunabyggð
- Opin svæði til sérstakra nota
- Efnistökusvæði
- Sorpförgunarsvæði
- Óbyggð svæði

**Samgöngur og veitukerfi**

- Stofnvegir
- Tengivegir
- Aðrir vegir (einvörðungu til skýringar)
- Veghelgun
- Gönguleiðir
- Reiðleiðir
- Göngubrú
- Flugvöllur með helgunarsvæði
- Vatnsveita

**Verndarsvæði**


- NÁTTÚRUVERNDARSVÆÐI
  - Frílýst svæði skv. náttúruverndarlögum nr xxx
- ÞJÓDMINJAVERNDARSVÆÐI
  - Frílýstar forleifar skv. þjóðminjalögum
- VATNSVERNDARSVÆÐI
  - Vatnsverndarsvæði I, brunnsvæði
  - Vatnsverndarsvæði II, grannsvæði vatnsbóla

**HÆTTUMAT**

- B: 1.0 \* 10<sup>4</sup> < áhætta < 3.0 \* 10<sup>4</sup>
- A: 0.3 \* 10<sup>4</sup> < áhætta < 1.0 \* 10<sup>4</sup>

**Veitur**

- RAFVEITA
  - Rafilmur 11kV til skýringar
- Mörk þéttbýlisuppdráttar

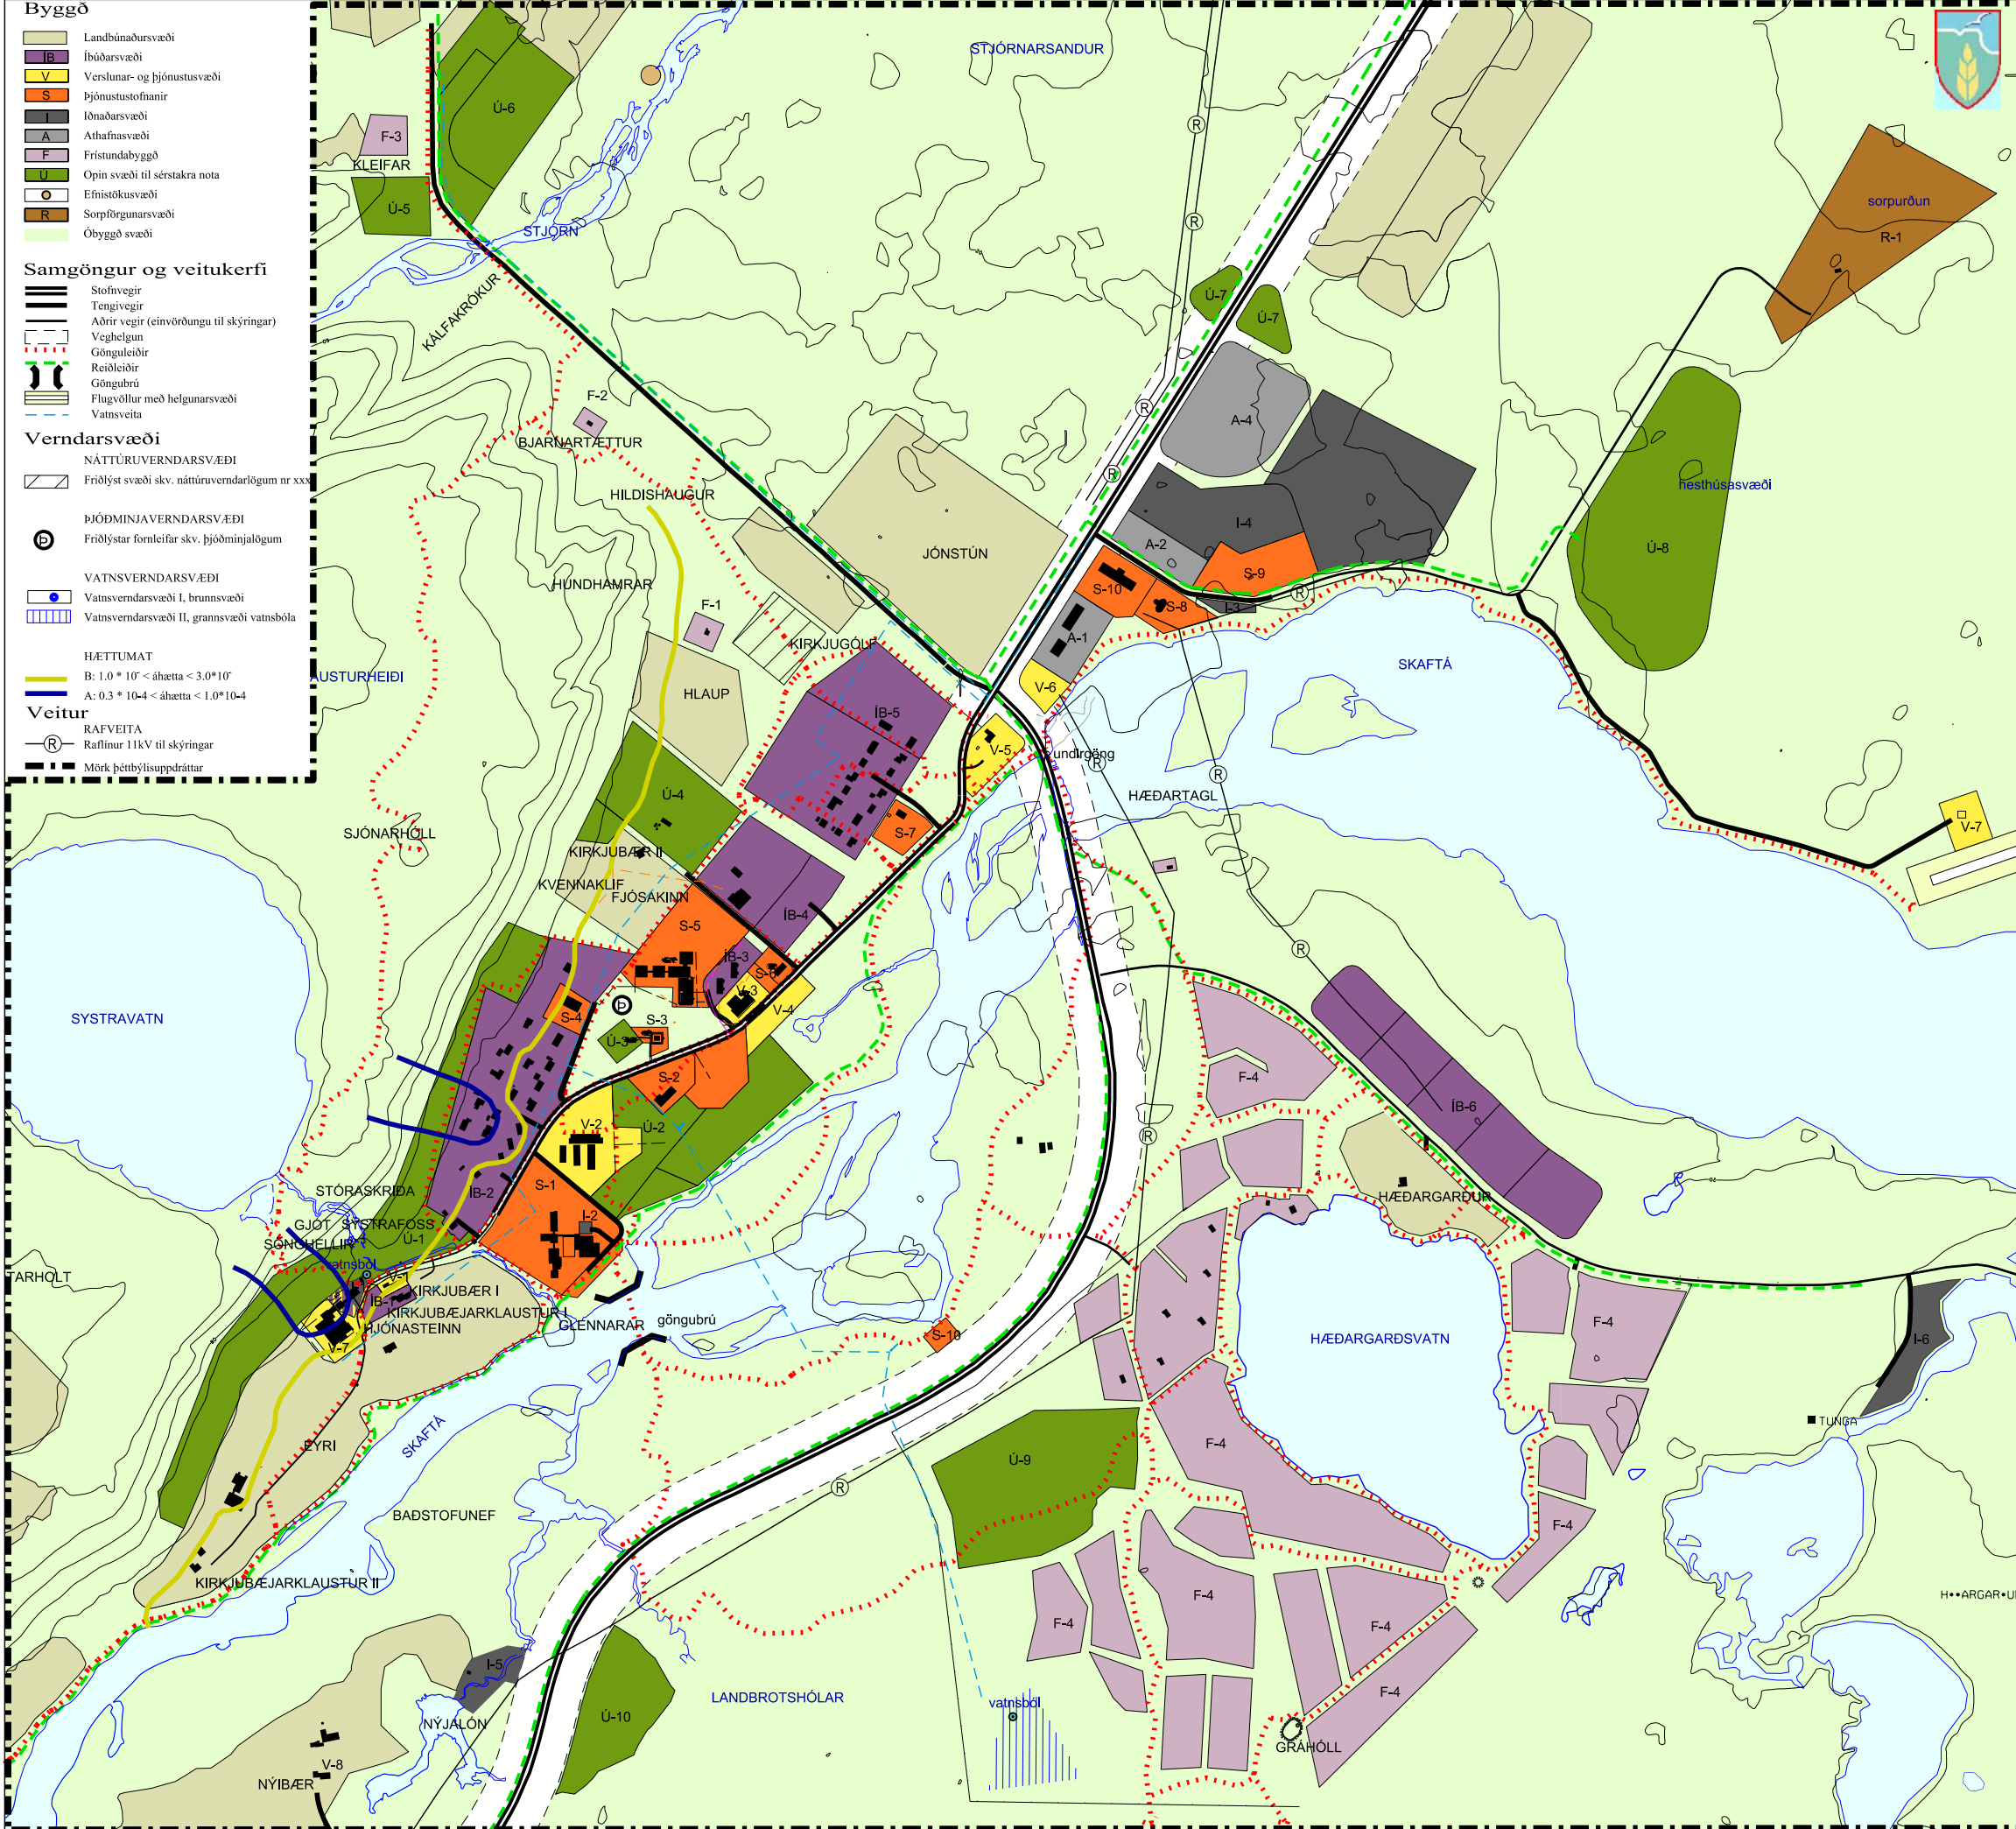

Aðalskipulag þetta sem auglýst hefur verið samkvæmt 18. gr. skipulags- og byggingarlaga nr. 73/1997 m.á. var samþykkt af sveitarstjórn þann 11. apríl 2011.

Eygló Kristjánsdóttir

Aðalskipulag þetta var afgreitt af Skipulagsstofnun til staðfestingar umhverfisráðherra þann 3.6 2011.

Aðalskipulag þetta ver staðfest af umhverfisráðherra þann 21. nóv. 2011.

Aðalskipulag þetta er staðfest með fyrirvara um niðurstöður mats á umhverfisáhrifum þeirra íframlagda sem þaðar eru mati á umhverfisáhrifum samkvæmt lögum nr. 106/2000.

**LANDMÓTUN** HAMRABORG 12 - 200 KÓPAVOGUR - SIMI: 675 5300 - FAX: 554 5360 - NETFANG: landmotun@landmotun.is

## AÐALSKIPULAG SKAFTÁRHREPPS ÞÉTTBÝLISUPPDRATTUR

SKIPULAG:YPL, MÓ	SAMÞYKKT
TEIKNAD:MÓ	KT.
KVARDI: 10,000	KÓPAVOGUR dags:11.04.2011
VERKNR.	TEIKN. NR.
8509-SA10A	00