

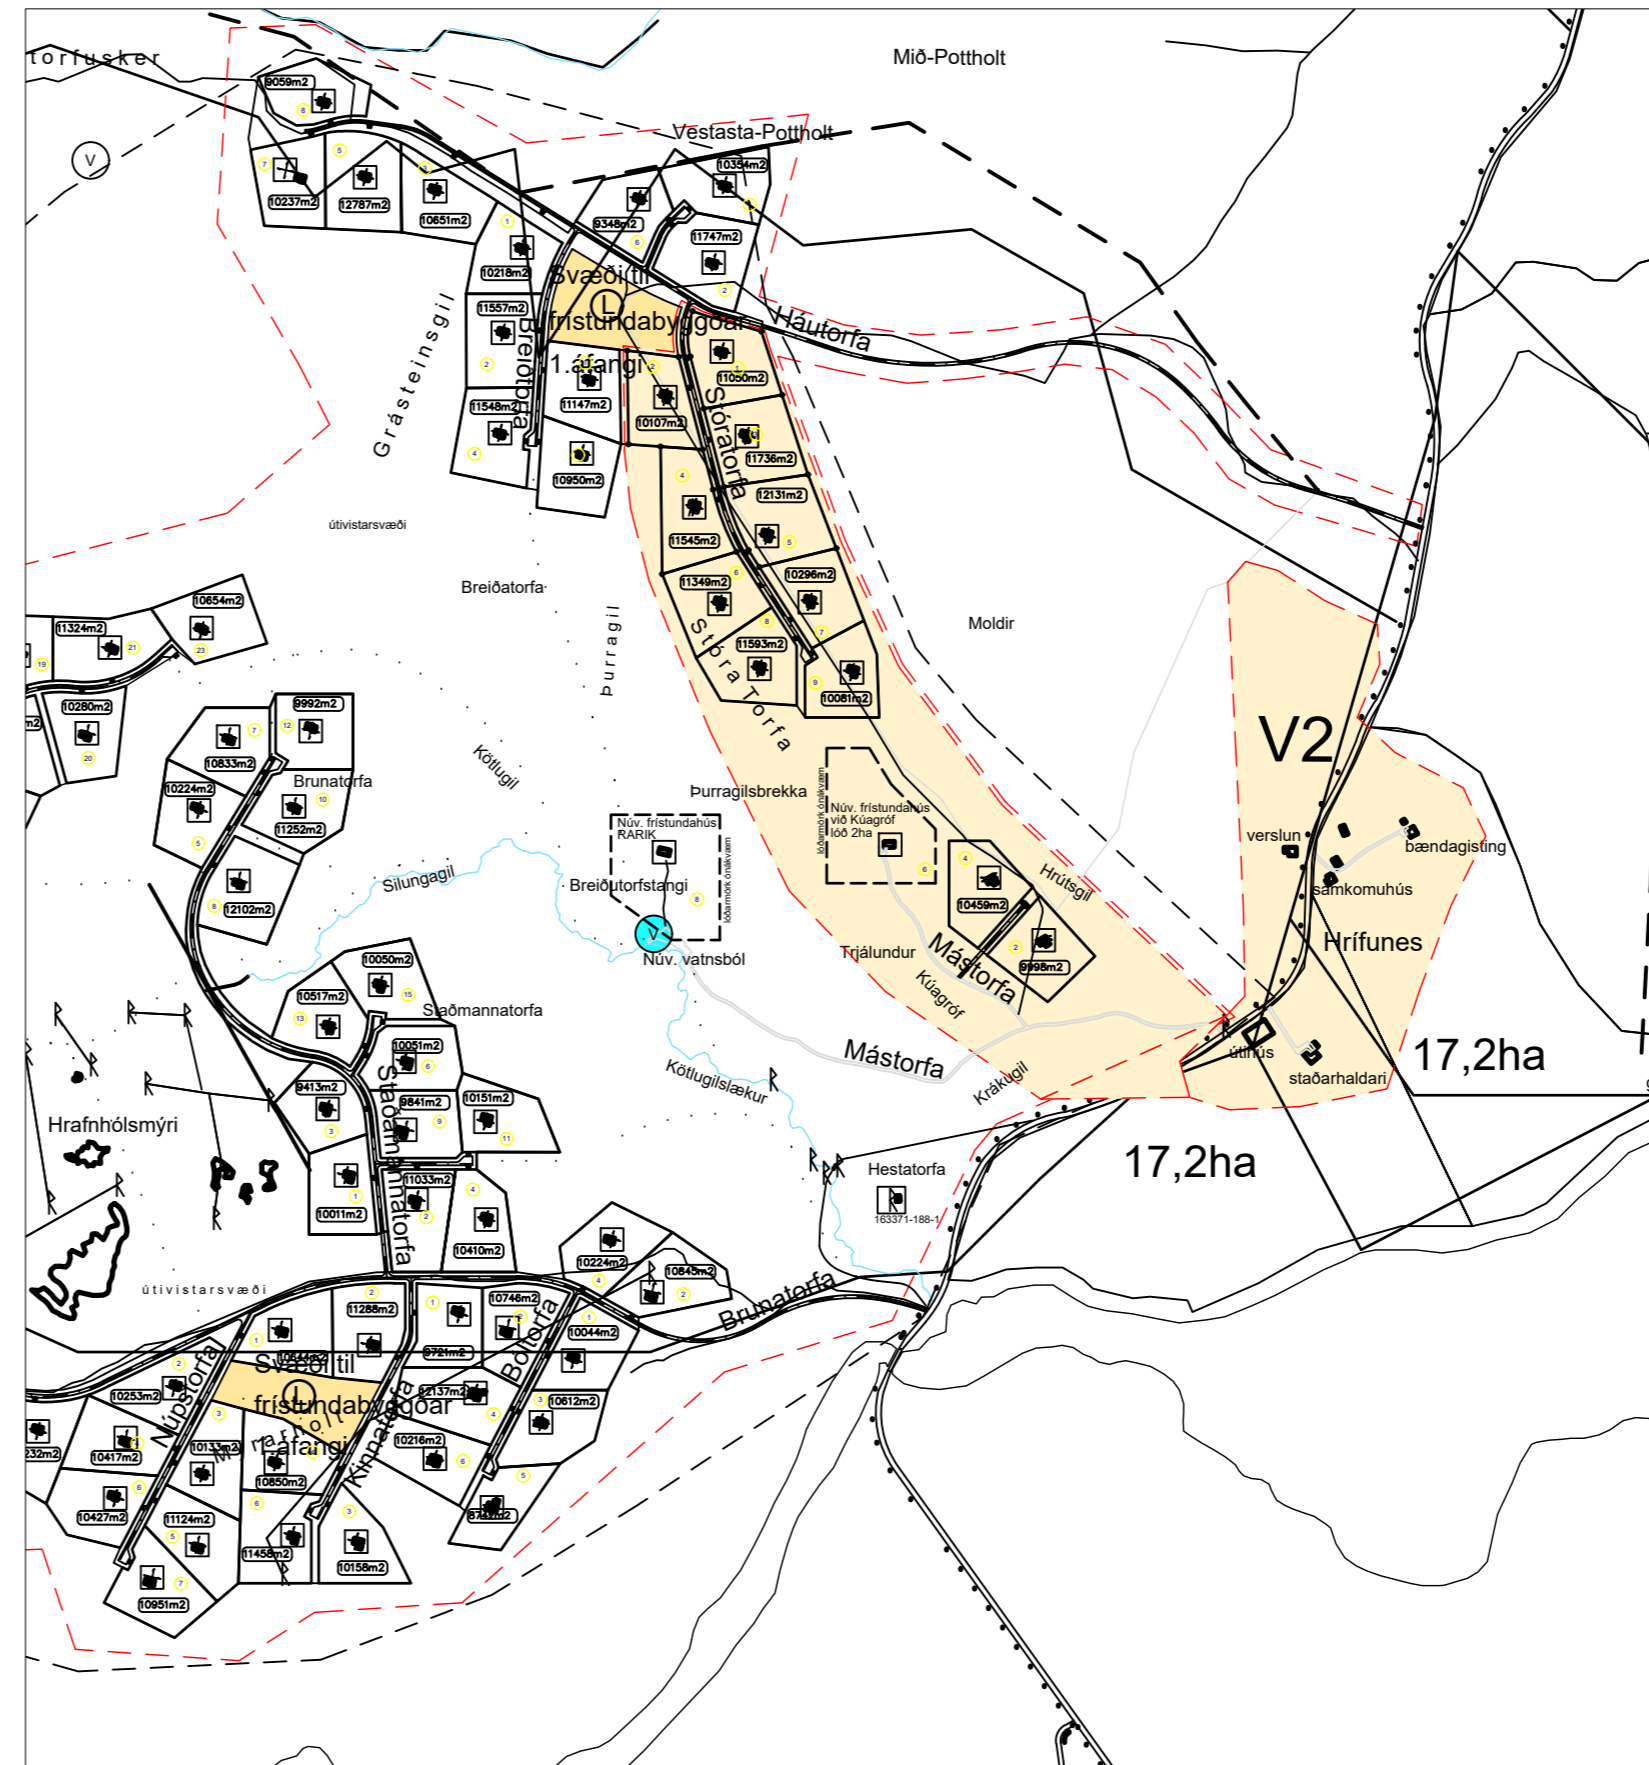


Breyting á deiliskipulagi - Hrífunes

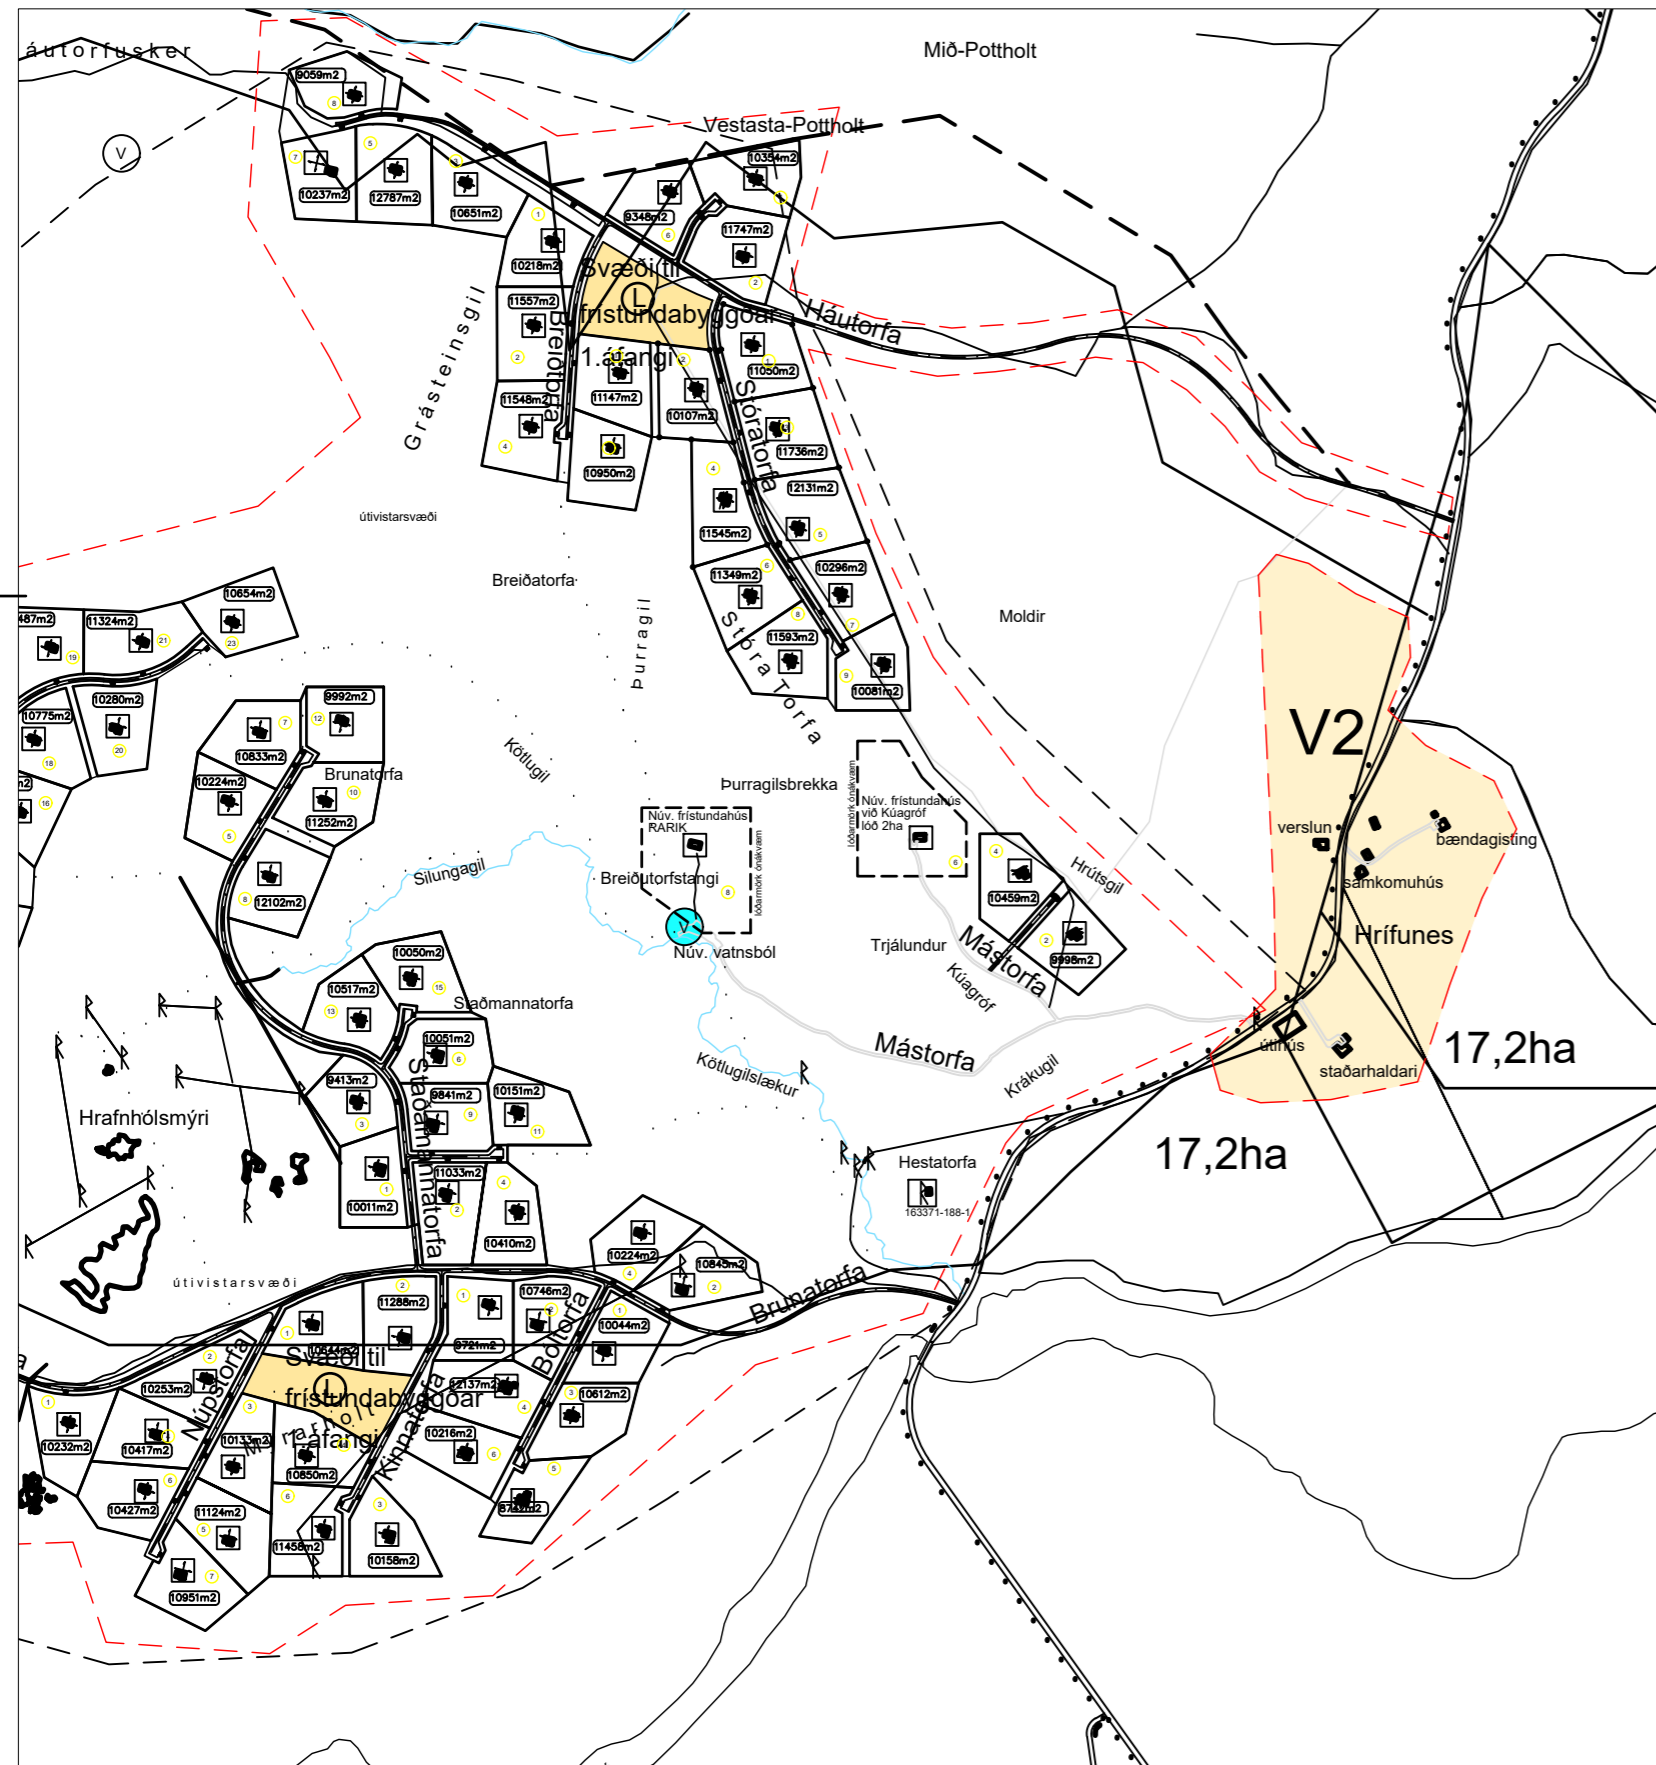

NÚVERANDI DEILISKIPULAG 1:1000
Samþykkt skipulags- og byggingarnefnd Skaftárhrepps þann 9. febrúar 2004.

Tillaga að breyttu skipulagi fyrir Hrífunes. 1:1000
Breytingin felur í sér að stækka skipulagsreit V2 fyrir Verslun og þjónustu þannig að að göturnar Stóratörfa og Mástorfa falli inn í reitinn. Reitir F3 mun minnka að sama skapi. Frjálst aðgengi er að núverandi vatnsbóli til slökkvistarfa.

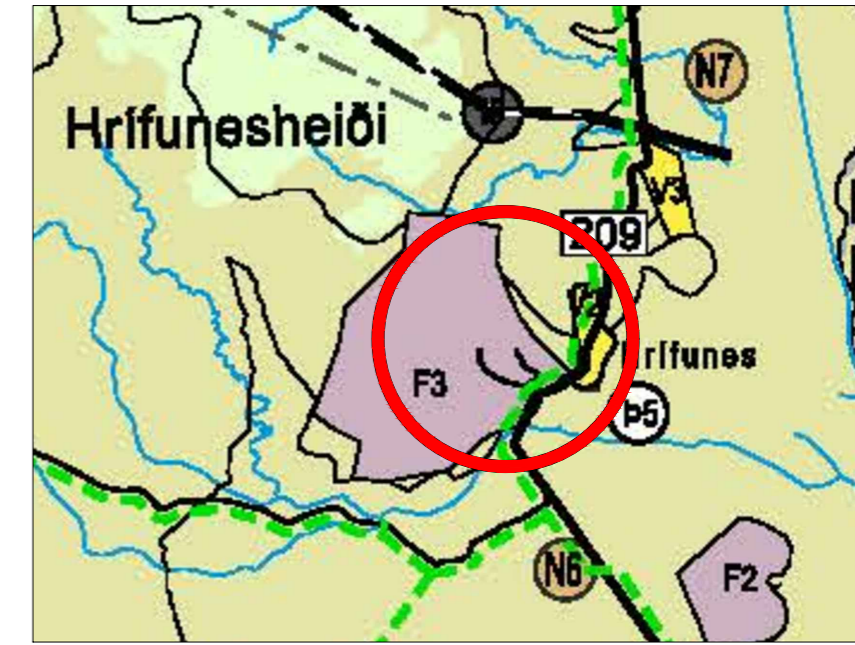

Hluti aðalskipulags Skaftárhrepps 2010-2022

- Verslun og þjónusta
- Skipulagsmörk / afmörkun svæðisins sem breytingin nær til
- Vatnsbóli

DEILISKIPULAGSBREYTING ÞESSI, SEM FENGID HEFUR MEDFERD Í SAMRÆMI VIÐ ÁKVÆÐI 2. MGR. 43. GR. Í LÖGUM NR. 123/2010 VAR SAMÞYKKT Í _____
ÞANN: _____ 20 _____ OG Í _____
ÞANN: _____ 20 _____

TILLAGAN VAR AUGLÝST FRÁ _____ 20 _____ MED
MED ATHUGASEMDAFRESTI TIL _____ 20 _____.

AUGLÝSING UM GILDISTÖKU BREYTINGARINNAR VAR BIRT Í B-DEILD STJÓRNARTÍÐINDA ÞANN _____ 20 _____.

Hrífunes
Skaftárhreppur
Deiliskipulagsbreyting

Hannað / teiknað : ff Verknúmer : 1702
Mælikvarði : 1/1000 Dagsetning : 02.03.2018

Teikn.nr. 001

Aðalhönnuður :
Friðrik Friðriksson arkitekt Faí, Kt: 211256-4519

Studio F - arkitektar
Kelduhvammur 6, 220 Hafnarfjörður
Kt: 430707-1670 S: 571 0202 / 864 9610 Netf: studiof@islandia.is