

Bókasafn

Anddyri
Bókasafns og
Skrifstofu sveitarfélagsins

Biðstofa
30m²

Skrifstofa sveitarfél.
300m²
(nettó)

Móttaka/skrifst.

Anddyri
Veisusalár

Menningargangur
65m²

Salur sveitarstjórnar
78m²


Félagsaðstaða eldri borgara
160m²

Félagsaðstaða yngri borgara
140m²


Erróstofa
150m²

Kaffihús
130m²

1.hæð 1.200 m²

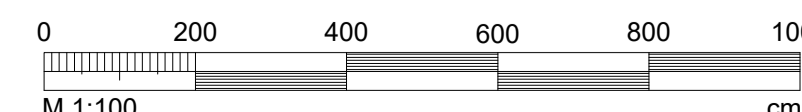



BREYTT			
HEITI VERKS:			
KIRKJUBÆJARSKÓLI			
FRAMTÍÐAR HUGMYNDR			
HEITI TEKNIINGAR:			
GRUNNMYND 1.HÆÐAR MENNINGARHÚS			
DAGS:	2023.12.21	HANNAÐ:	JL, KÁ
VERNDAR:		SKAÐAR:	JL
		TEKNAÐ:	KÁ
		SKALA:	1:100
ALARK		arkitektar ehf.	
DALVEGI 18 201 KÓPÁVOGUR TEL: 594 8800 FAX: 594 8815 KT: 591824000 www.alark.is		JAKOB EMIL LINDAL - ARKITEKT F.A.I. KT: 06087-3229 KRISTJANA AUGUSTSDÓTTIR - ARKITEKT F.A.I. KT: 140906-4326	
			A111

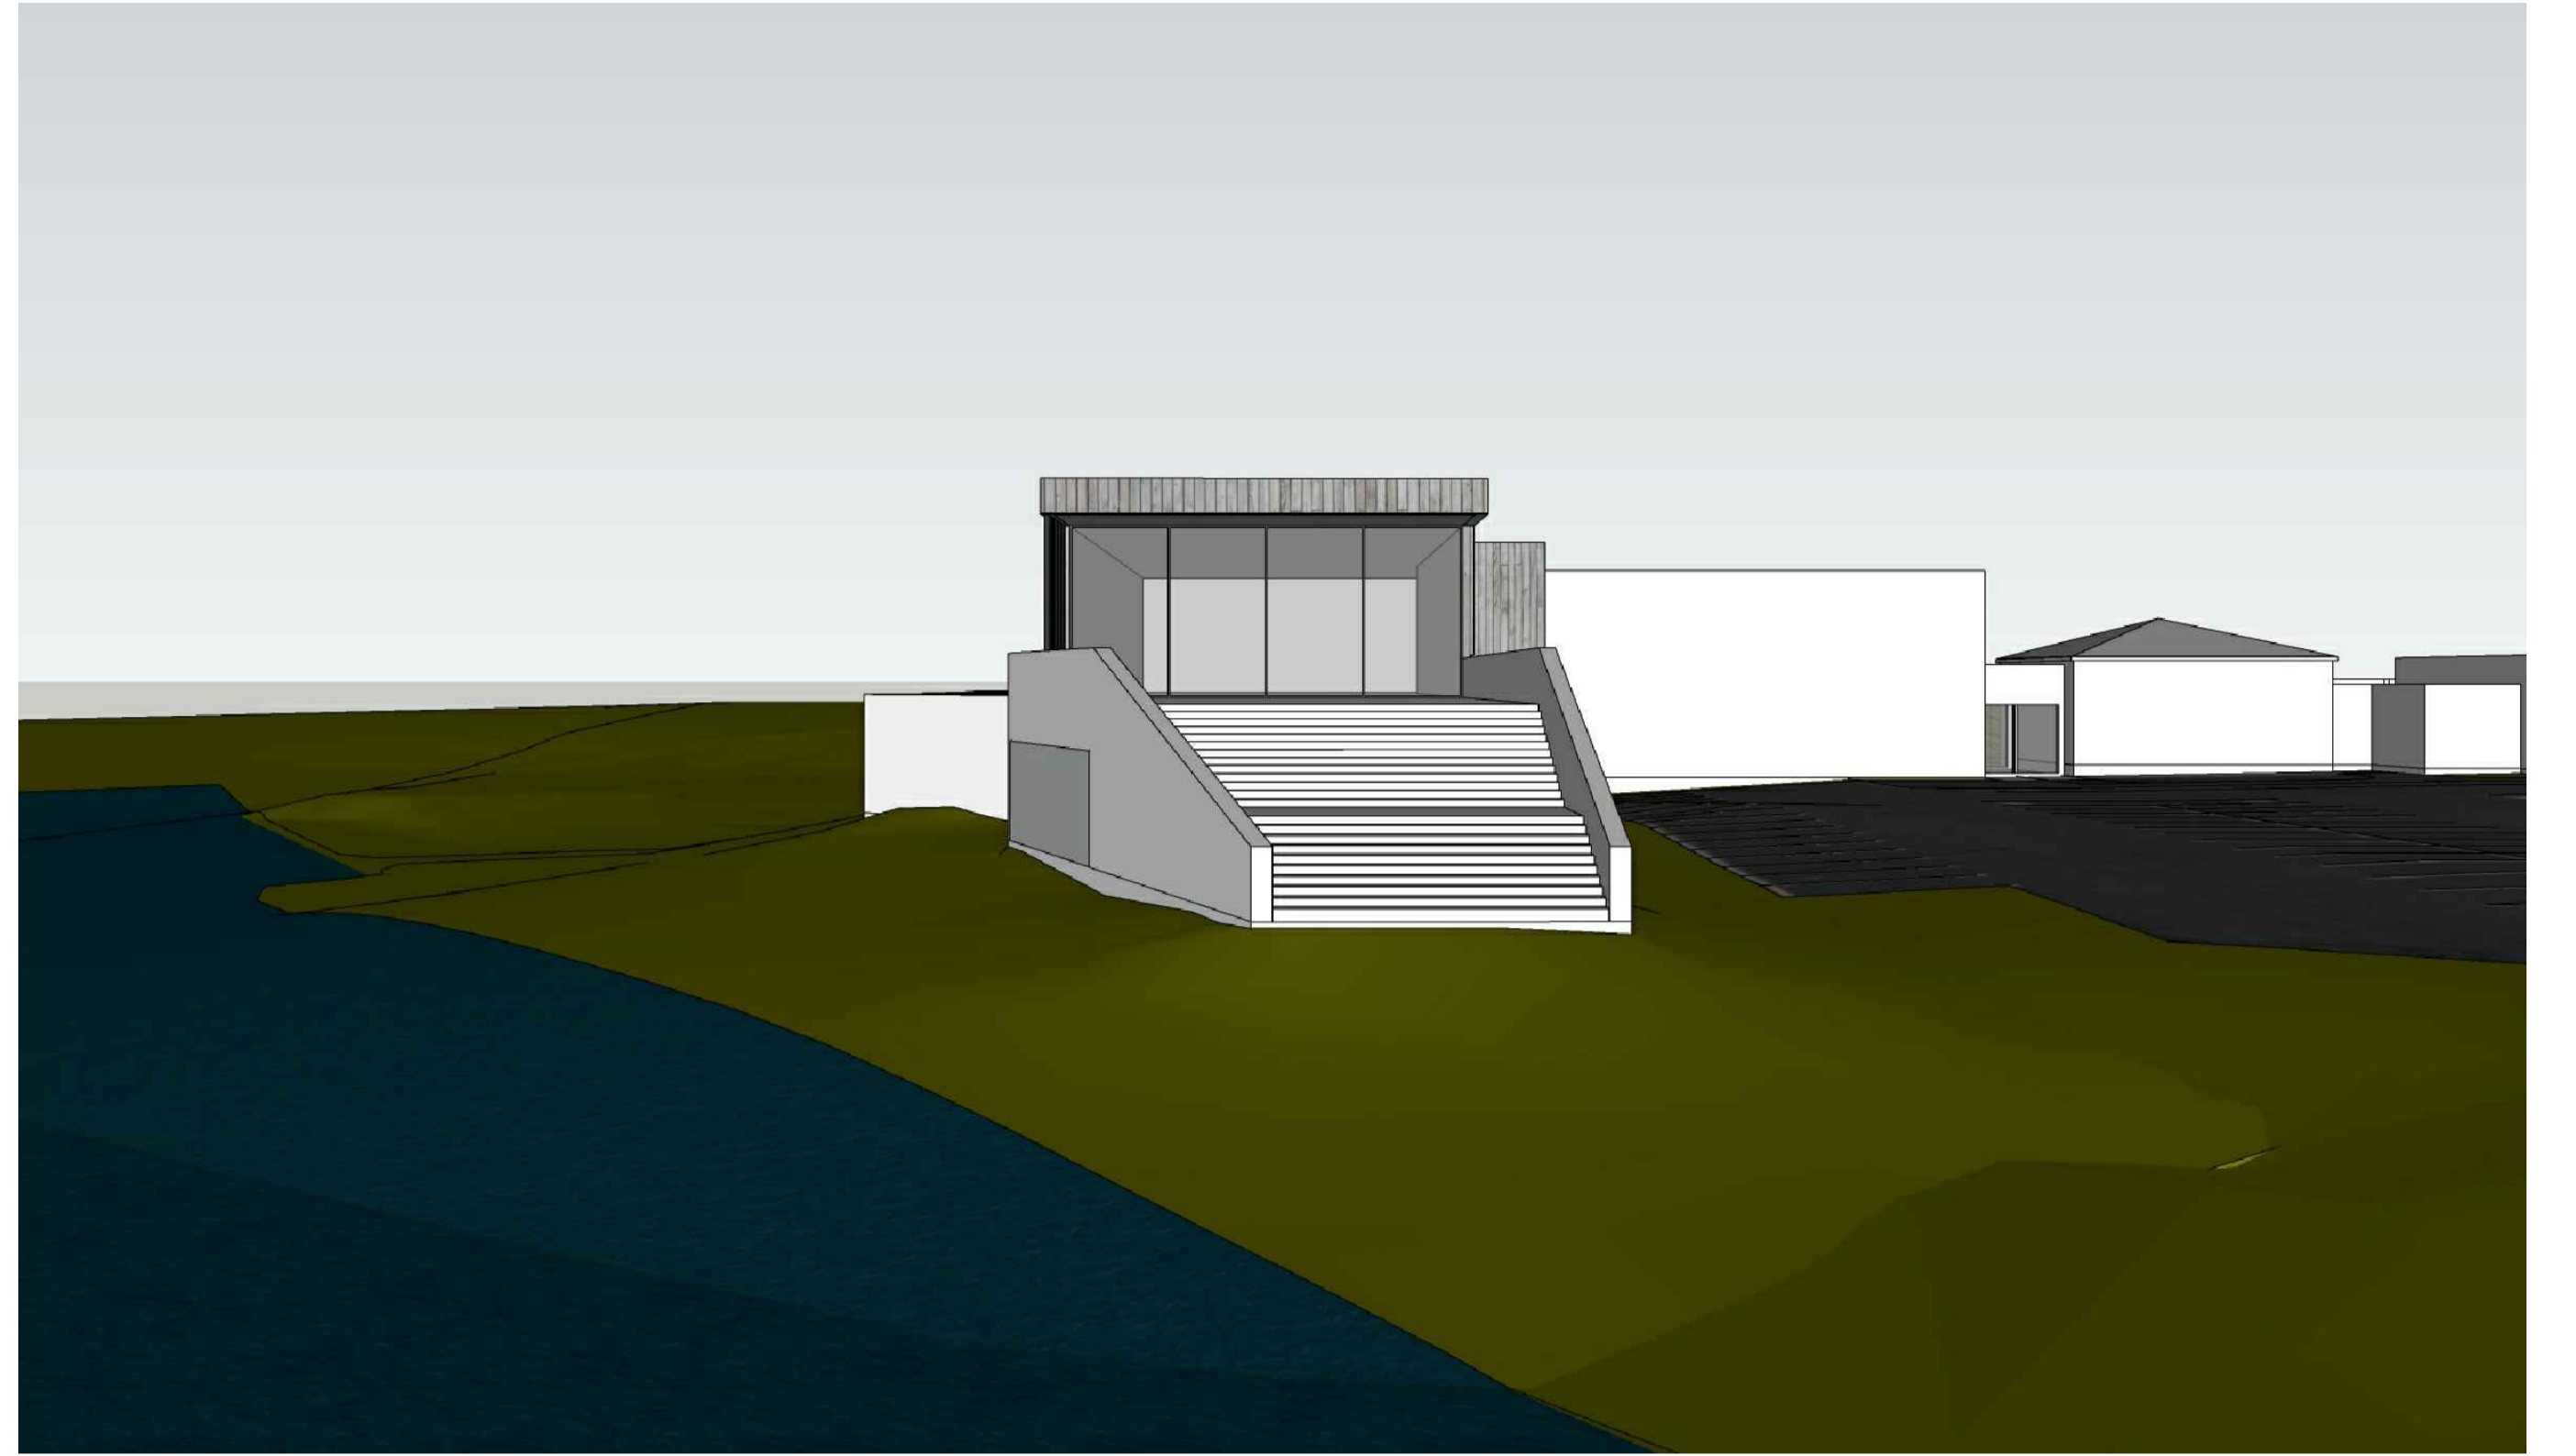


Þessi mynd er útgáfa af myndum frá 2013 og er hún mynd af myndum frá 2013. Hún er mynd af myndum frá 2013 og er hún mynd af myndum frá 2013.

BREYTT			
HEITI VERKS:			
KIRKJUBÆJARSKÓLI			
FRAMTÍÐAR HUGMYNDR			
HEITI TEKNINGAR:			
ÓTLIT 3-D MENNINGARHÚS			
DAGS:	2023.12.21	HAUNAD:	JL, KÁ
VERNDAR:		YFIRF:	JL
		TEKNAÐ:	KÁ
VERNDAR:		KVARN:	1:100
ALARK		arkitektar ehf.	
JAKOB EMIL LINDAL ARKITEKT FÁ.Í.Ú. 06987-3229 KRISTJANA AUGUSTSDÓTTIR ARKITEKT FÁ.Í.Ú. 145996-4326		DALVEGI 18 201 KÓPÁVOGI SM. 534 8802 FAX. 534 8815 KT. 501916-2400 WWW.ALARK.IS	
			A115

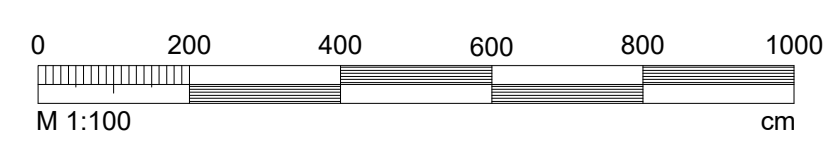

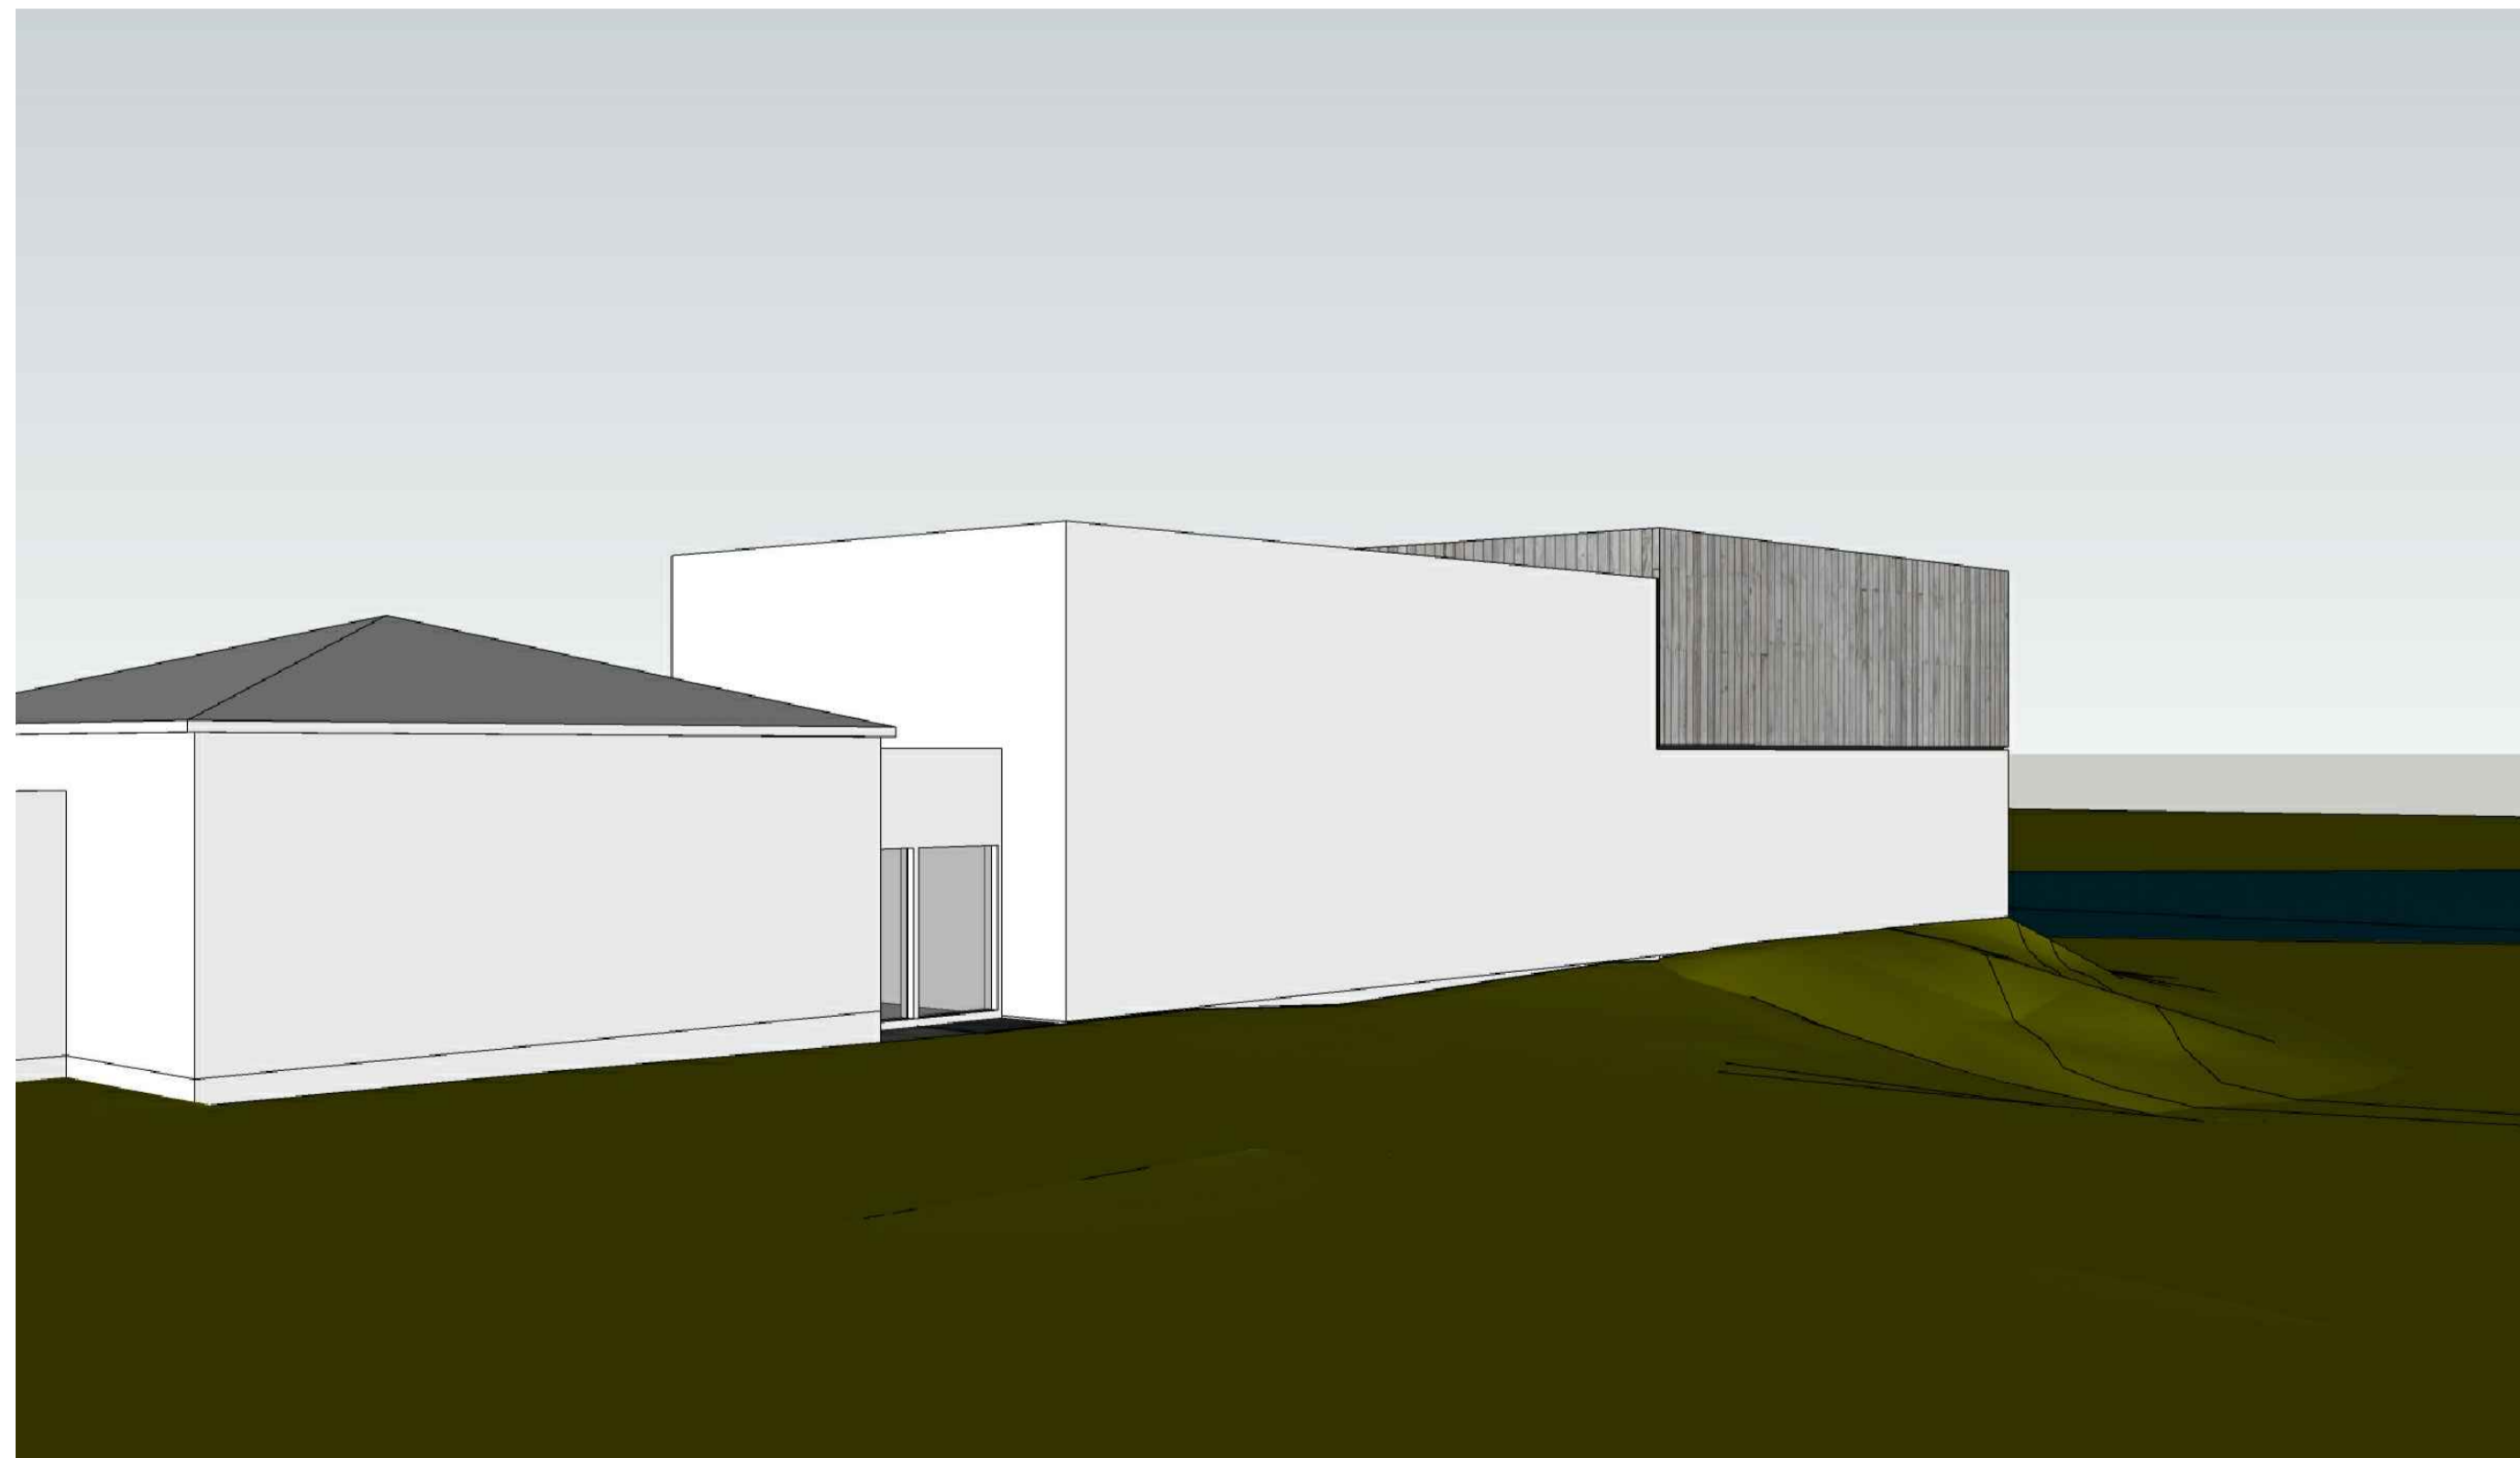

BREYTT			
HEITI VERKS:			
KIRKJUBÆJARSKÓLI			
FRAMTÍÐAR HUGMYNDIR			
HEITI TEKNINGAR:			
ÓTLIT 3-D MENNINGARHÚS			
DAGS:	2023.12.21	HANNAÐ:	JL, KÁ
VERNR:		SKAÐAÐ:	JL
		TEKNAÐ:	KÁ
		SKALA:	1:100
		DALVEGI 18 201 KÓPÁVOGI SM: 534 8800 FAX: 534 8815 KT: 501942400 www.alark.is	
		ALARK arkitektur ehf.	
JAKOB EMI LINDAL ARKITEKT F.A.I. RT: 06587-3225 KRISTJÁN AUGUSTSSON ARKITEKT F.A.I. RT: 145936-4326		A116	

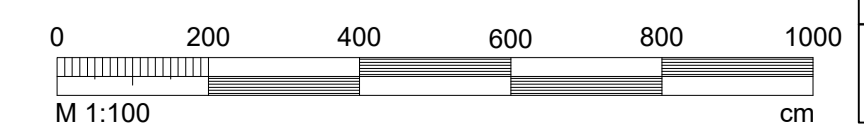

Þessi teikning er útgáfa af teikningu frá 2023.12.21 og er hún teikningu frá 2023.12.21.