


HEIÐARSEL - SKAFTÁRHREPPUR - DEILISKIPULAG

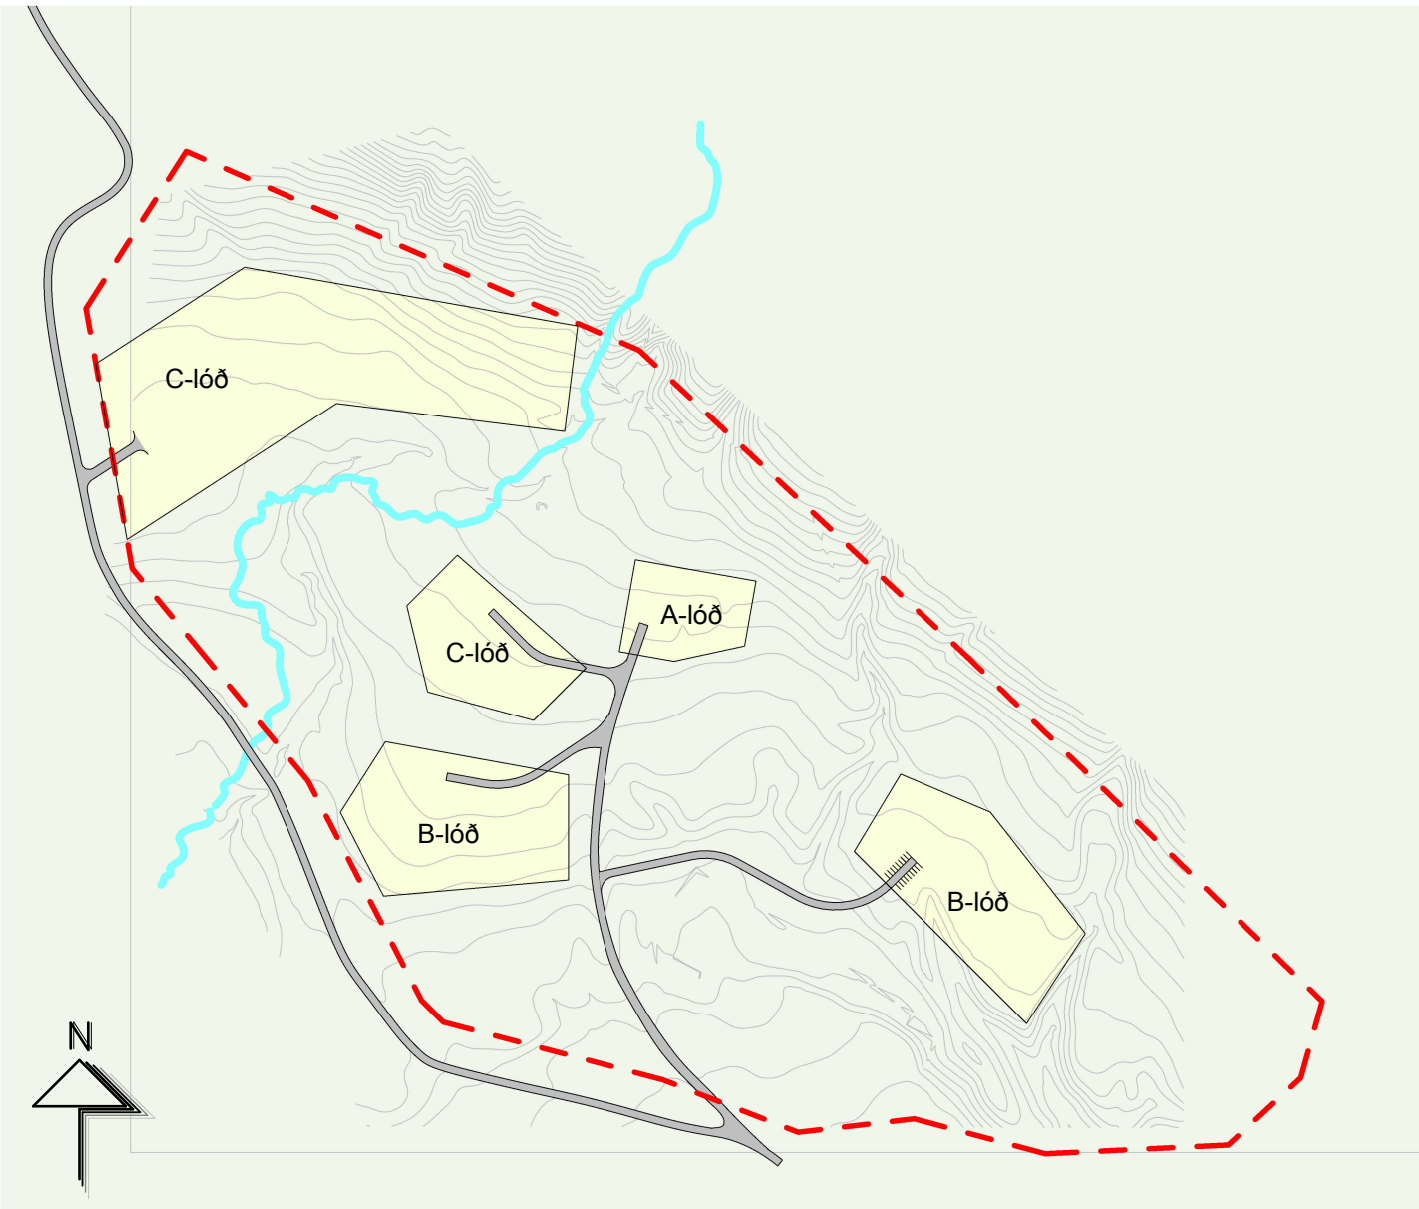


Deiliskipulagsuppráttur
mkv: 1 : 2000



Yfirlitsuppráttur
mkv: 1 : 5000

Skýringar - Deiliskipulagsuppráttur:

- Mörk deiliskipulags
- Lækjarfarvegur
- Núverandi byggingar
- Tillaga að byggingum (sýnt til skýringar)
- Byggingarreitur A
- Byggingarreitur B
- Byggingarreitur C
- Lóðamörk
- Vegur
- Göngustígur
- 2m hæðarlínur
- Bílastæði (leiðbeinandi staðs.)

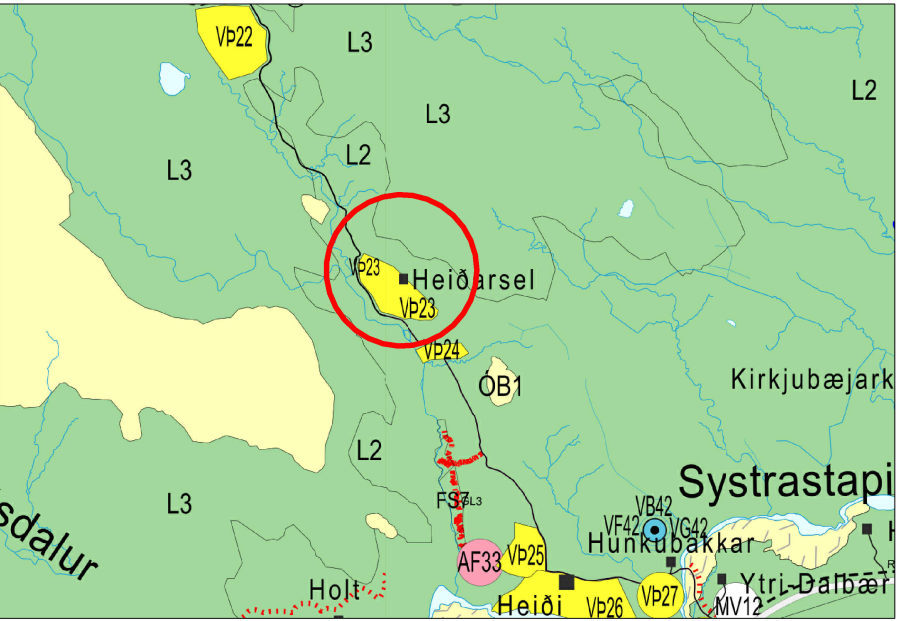

Úr aðalskipulagi Skaftárhrepps 2023-2043

Önnur skipulagsgögn:

Greinargerð, skipulags- og byggingarskilmálar, umhverfismat
áætlaða dags. 14. júlí 2025.

SAMÞYKKTIR

Deiliskipulag þetta sem fengið hefur meðferð í samræmi við ákvæði
41. gr. skipulagslaga nr. 123/2010 var samþykkt í skipulags- og
byggingarnefnd þann 2025, og í sveitastjórn þann
2025.

Tillagan var auglýst frá 2025. Með athugasemdarfrest til
2025.

F.h. sveitastjórnar Skaftárhrepps

Heiðarsel	VERK 25-870
Skaftárhreppur	BLAÐ A0001
Deiliskipulagstillaga	
REYKJAVÍK 14. júlí, 2025	BLAÐSTÆRÐ A1
 TEIKNISTOFA ARKITEKTA	
SUDURLANDSBRÁUT 20 108 REYKJAVÍK KAUPANGI VIÐ MYRRAVEG 600 AKUREYRI NETFÖNG: teikna@teikna.is	
Sími 552 8740 Sími 461 5508 VEFFANG: teikna.is	