


SJÓNARHÓLL - SKAFTÁRHREPPUR - DEILISKIPULAG




Deiliskipulagsuppráttur
mkv:1 : 3000

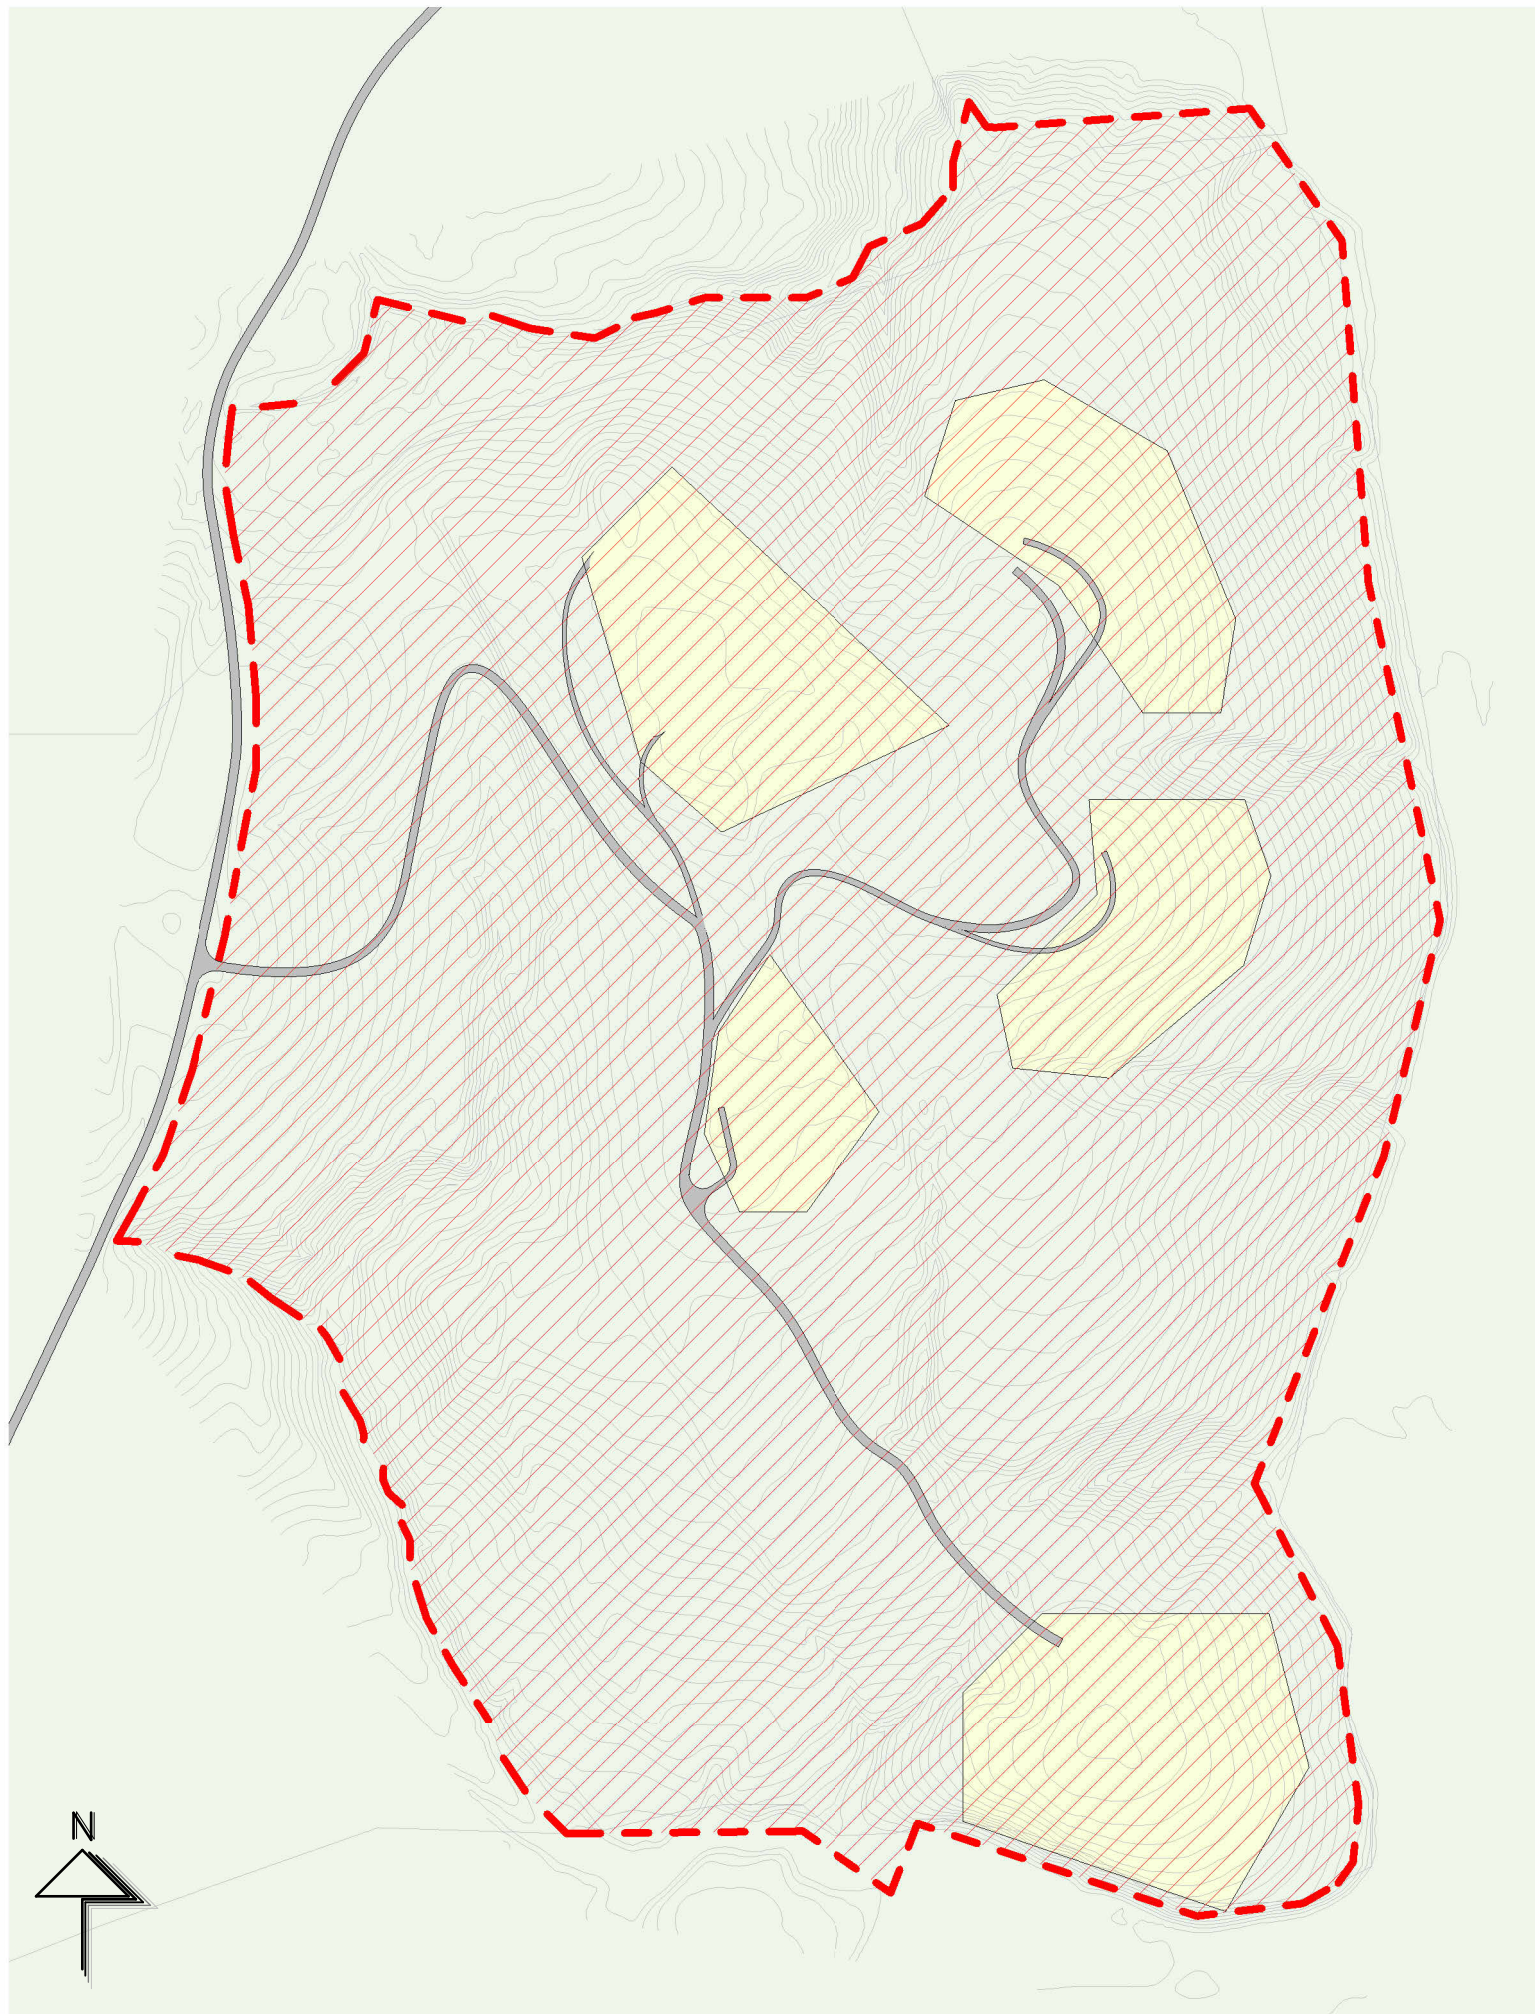

Yfirlitsuppráttur
mkv: 1 : 5000

Skýringar - Deiliskipulagsuppráttur:

- Mörk deiliskipulags
- Eignarland
- Tillaga að byggingum (sýnt til skýringar)
- Byggingarreitir B
- Byggingarreitir C
- Lóðamörk
- Vegur
- Göngustígur
- 2m hæðarlínur
- Bílastæði (leiðbeinandi staðs.)

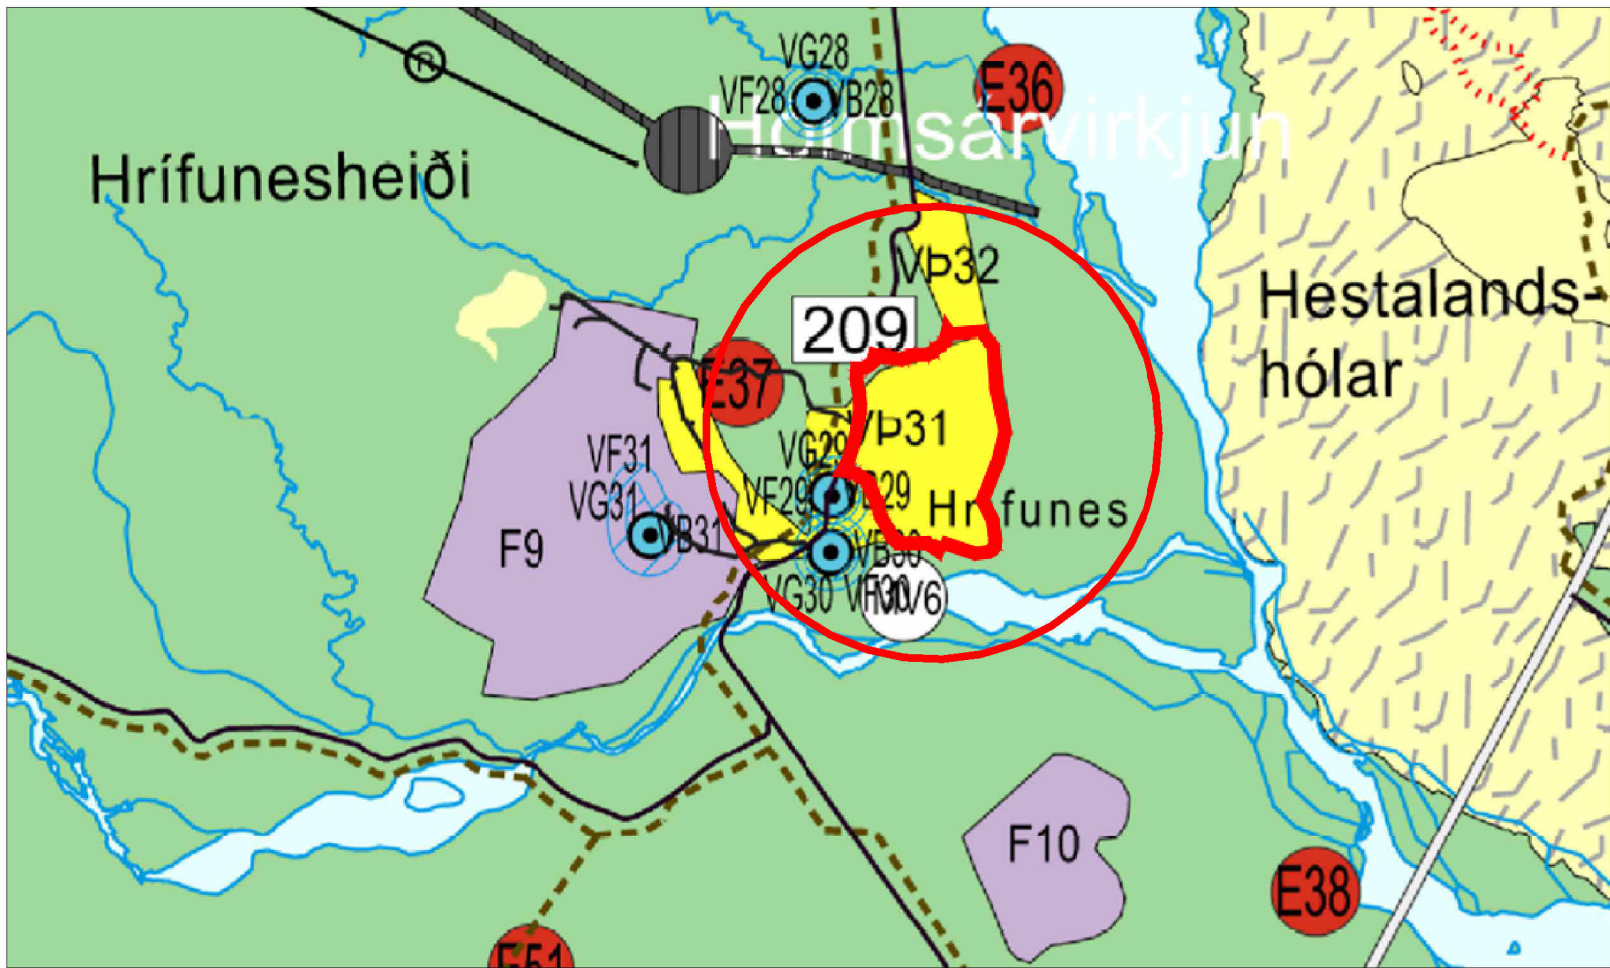

Úr aðalskipulagi Skaftharhrepps 2023-2043

Önnur skipulagsgögn:

Greinargerð, skipulags- og byggingarskilmálar, umhverfismat
áætlaða dags. 17. júlí 2025.

SAMÞYKKTIR

Deiliskipulag þetta sem fengið hefur meðferð í samræmi við ákvæði
41.gr. skipulagslaga nr. 123/2010 var samþykkt í skipulags- og
byggingarnefnd þann _____ 2025, og í sveitastjórn þann
_____ 2025.

Tillagan var auglýst frá _____ 2025. Með athugasemdarfresti
til _____ 2025.

F.h. sveitastjórnar Skaftharhrepps

Sjónarhóll	
Hrífunes	VERK 25-869
Deiliskipulagstillaga	BLAÐ A0001
REYKJAVÍK 17. júlí 2025	BLAÐSTÆRÐ A1
 TEIKNISTOFA ARKITEKTA	
SUDURLANDSBRÁUT 20 108 REYKJAVÍK KAUFANGI VIÐ MYRARVEG 600 AKUREYRI NETFÖNG: teikna@teikna.is	
Sími 552 8740 Sími 461 5508 VEFFANG: teikna.is	