
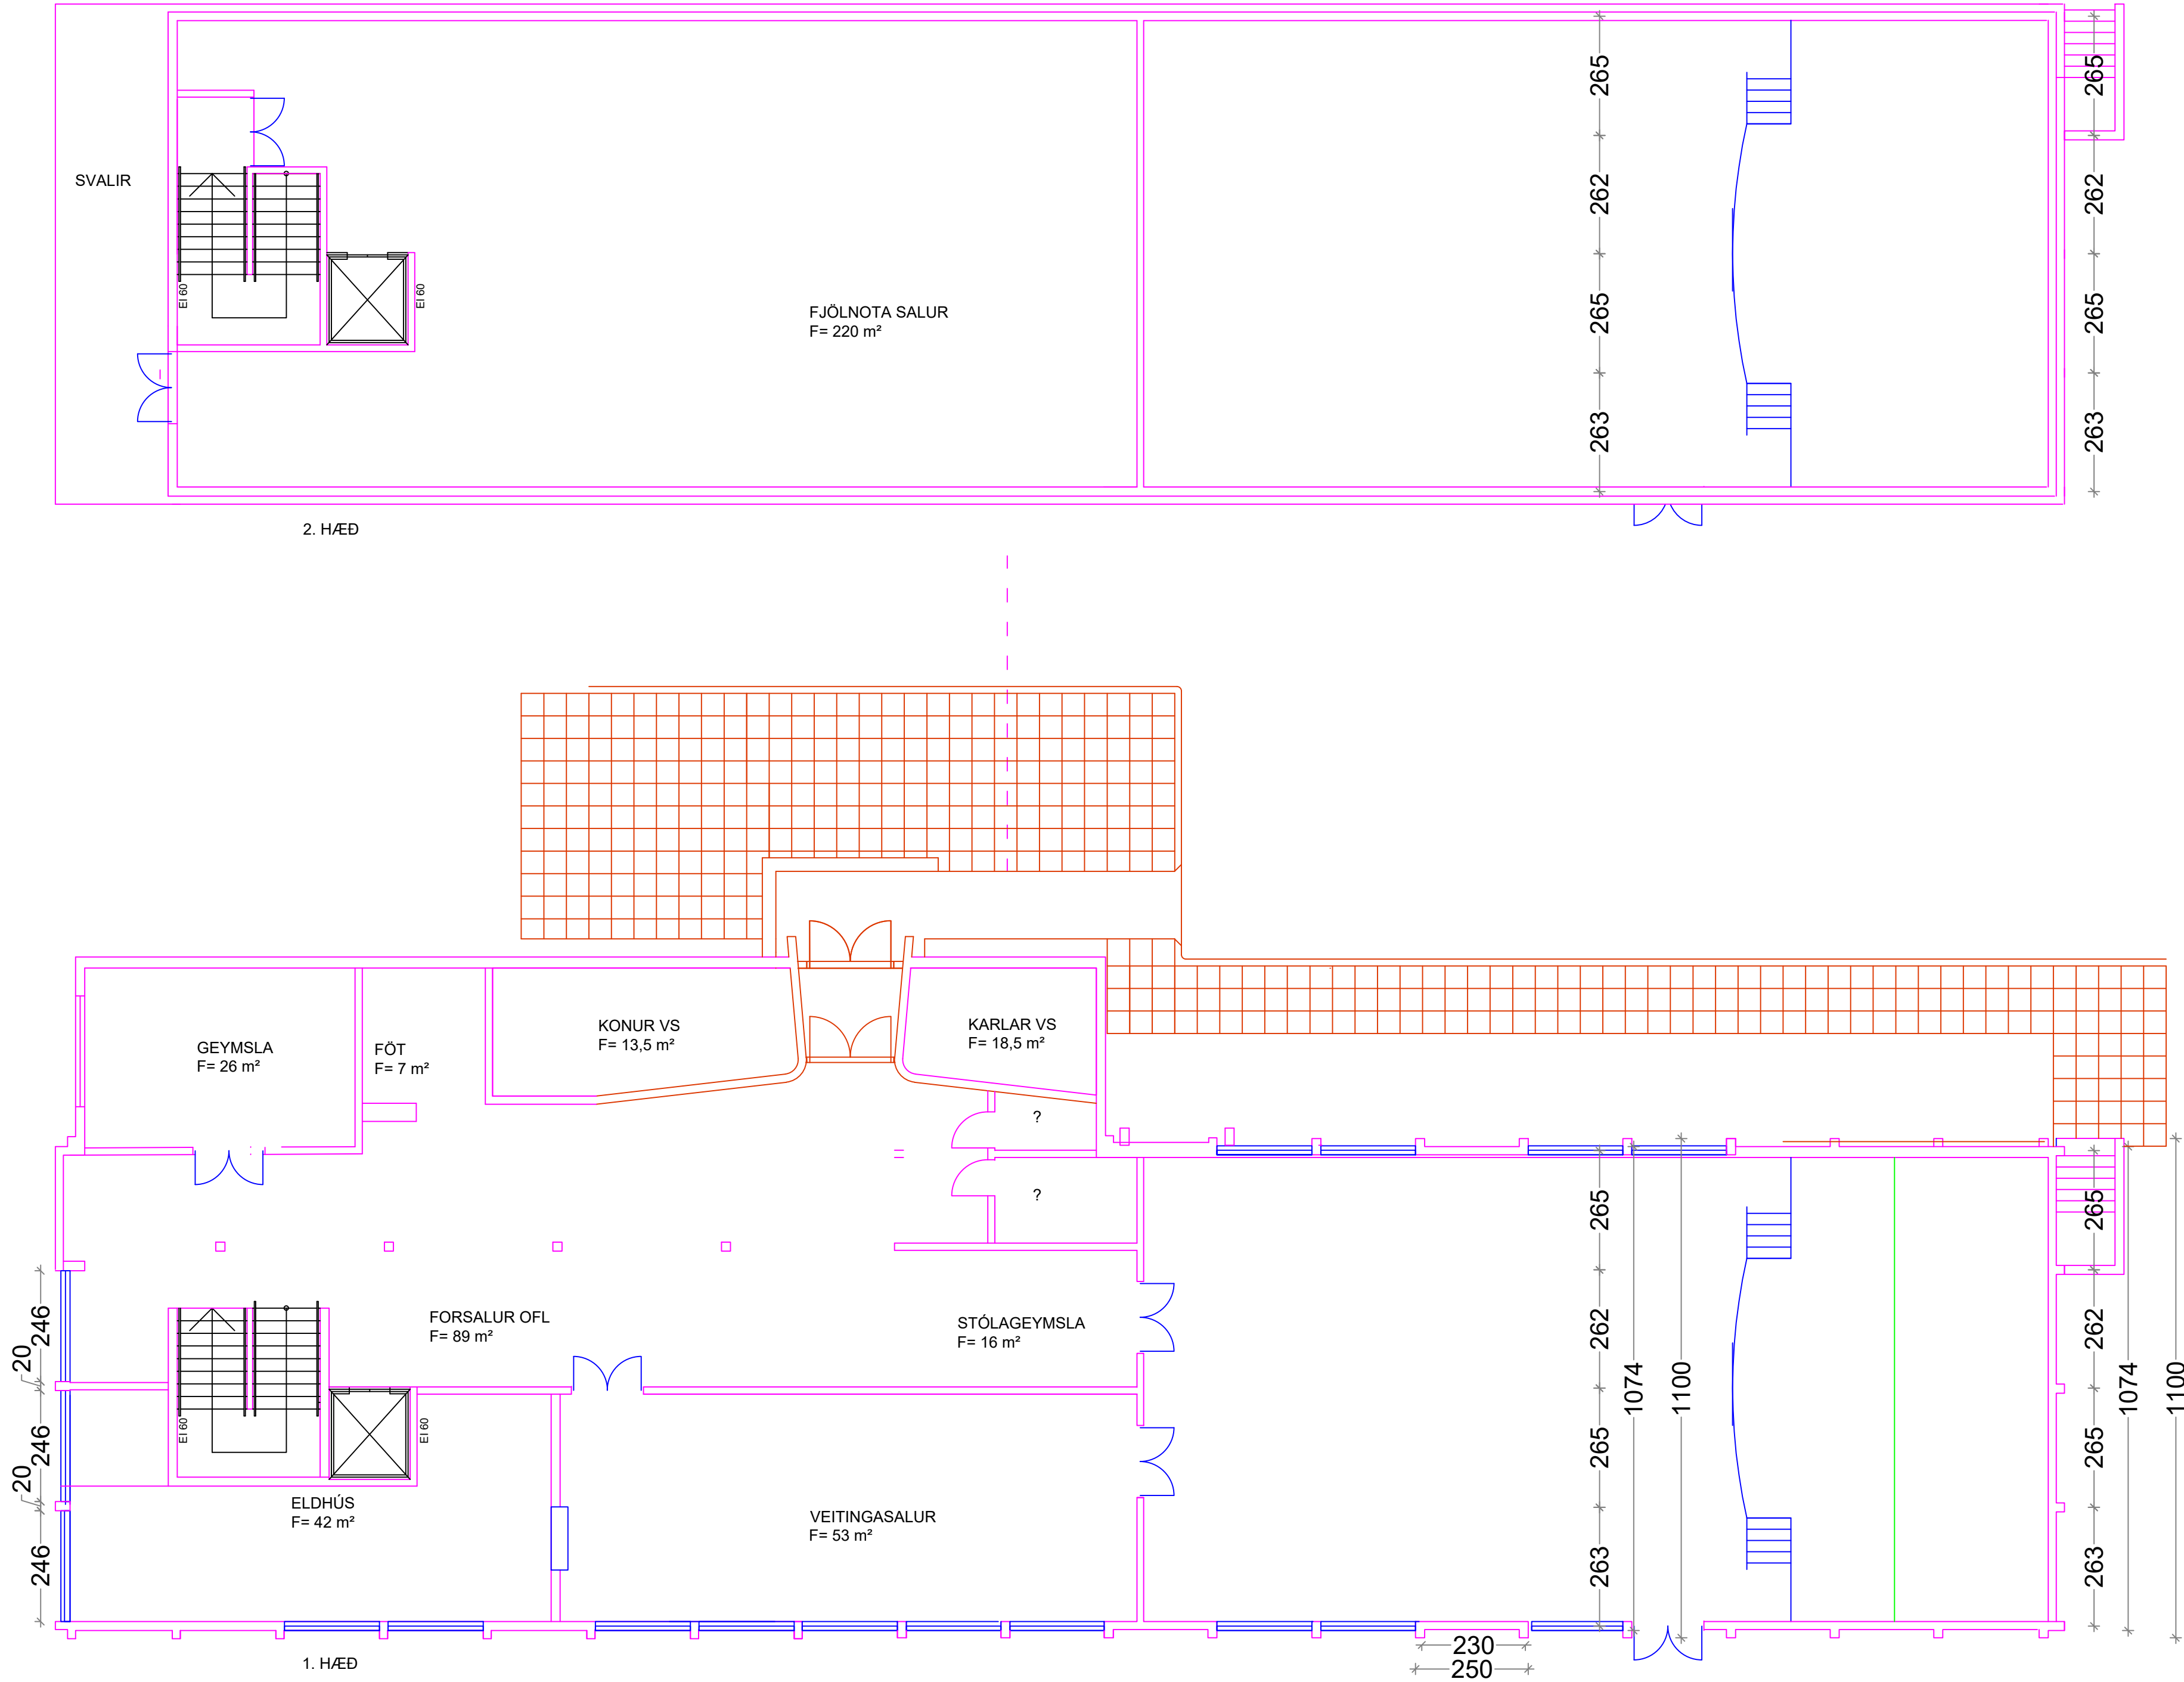


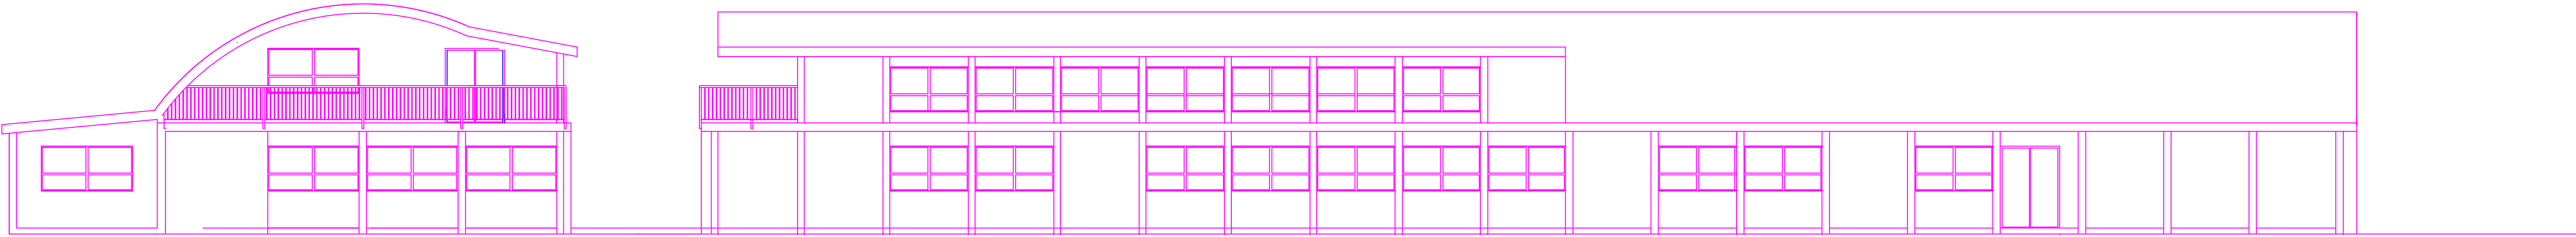

Breyting dags:		Sambýskur:	Verk:	Höfundarstjórn:	Áritun höfundarstjóra:
				Bjarni Þór Einarsson, kt. 310348-2449	
				KLAUSTURVEGUR 10 - FÉLAGSHEIMILI	Skemad / skemad BPE
				GRUNNMÝNDIR OG ÚTLIT AÐ HLUTA - TILLÖGU	Yfirskot BPE
					Útgáfudagur 18.02.2026
					Sambýskur
					Skemad 1:100
					Verk - Tölur 260102 - SK0104